


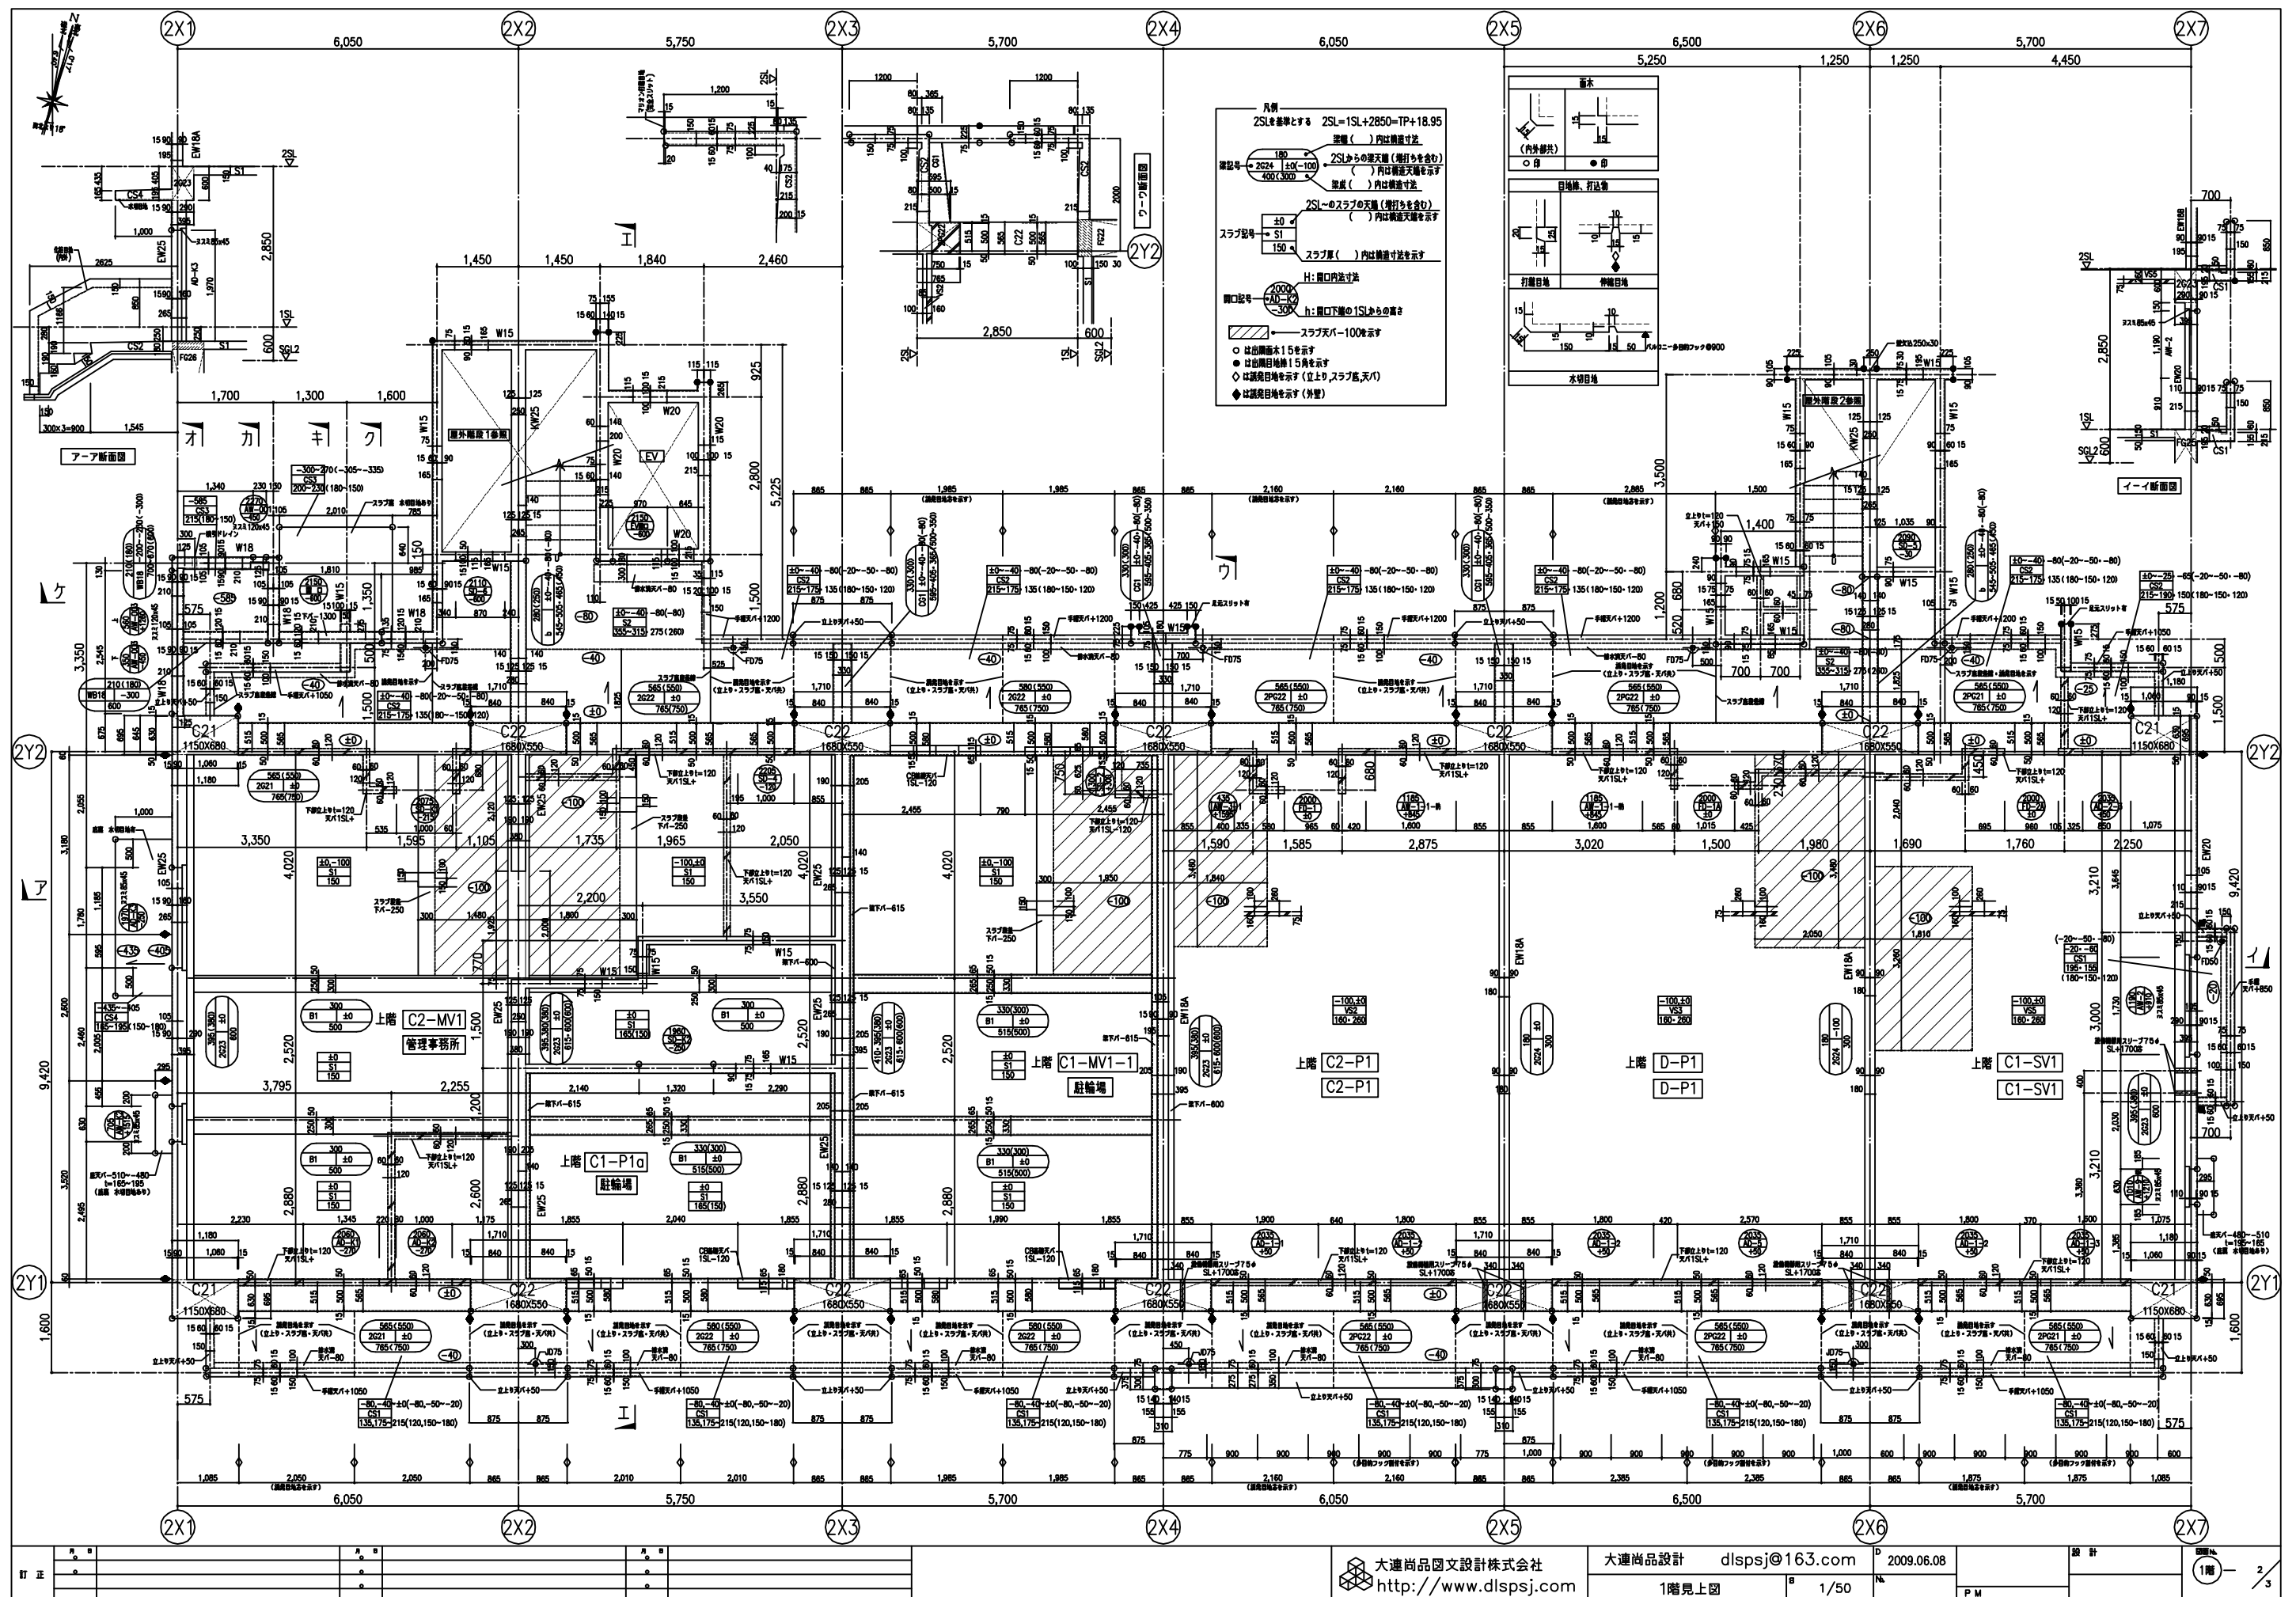


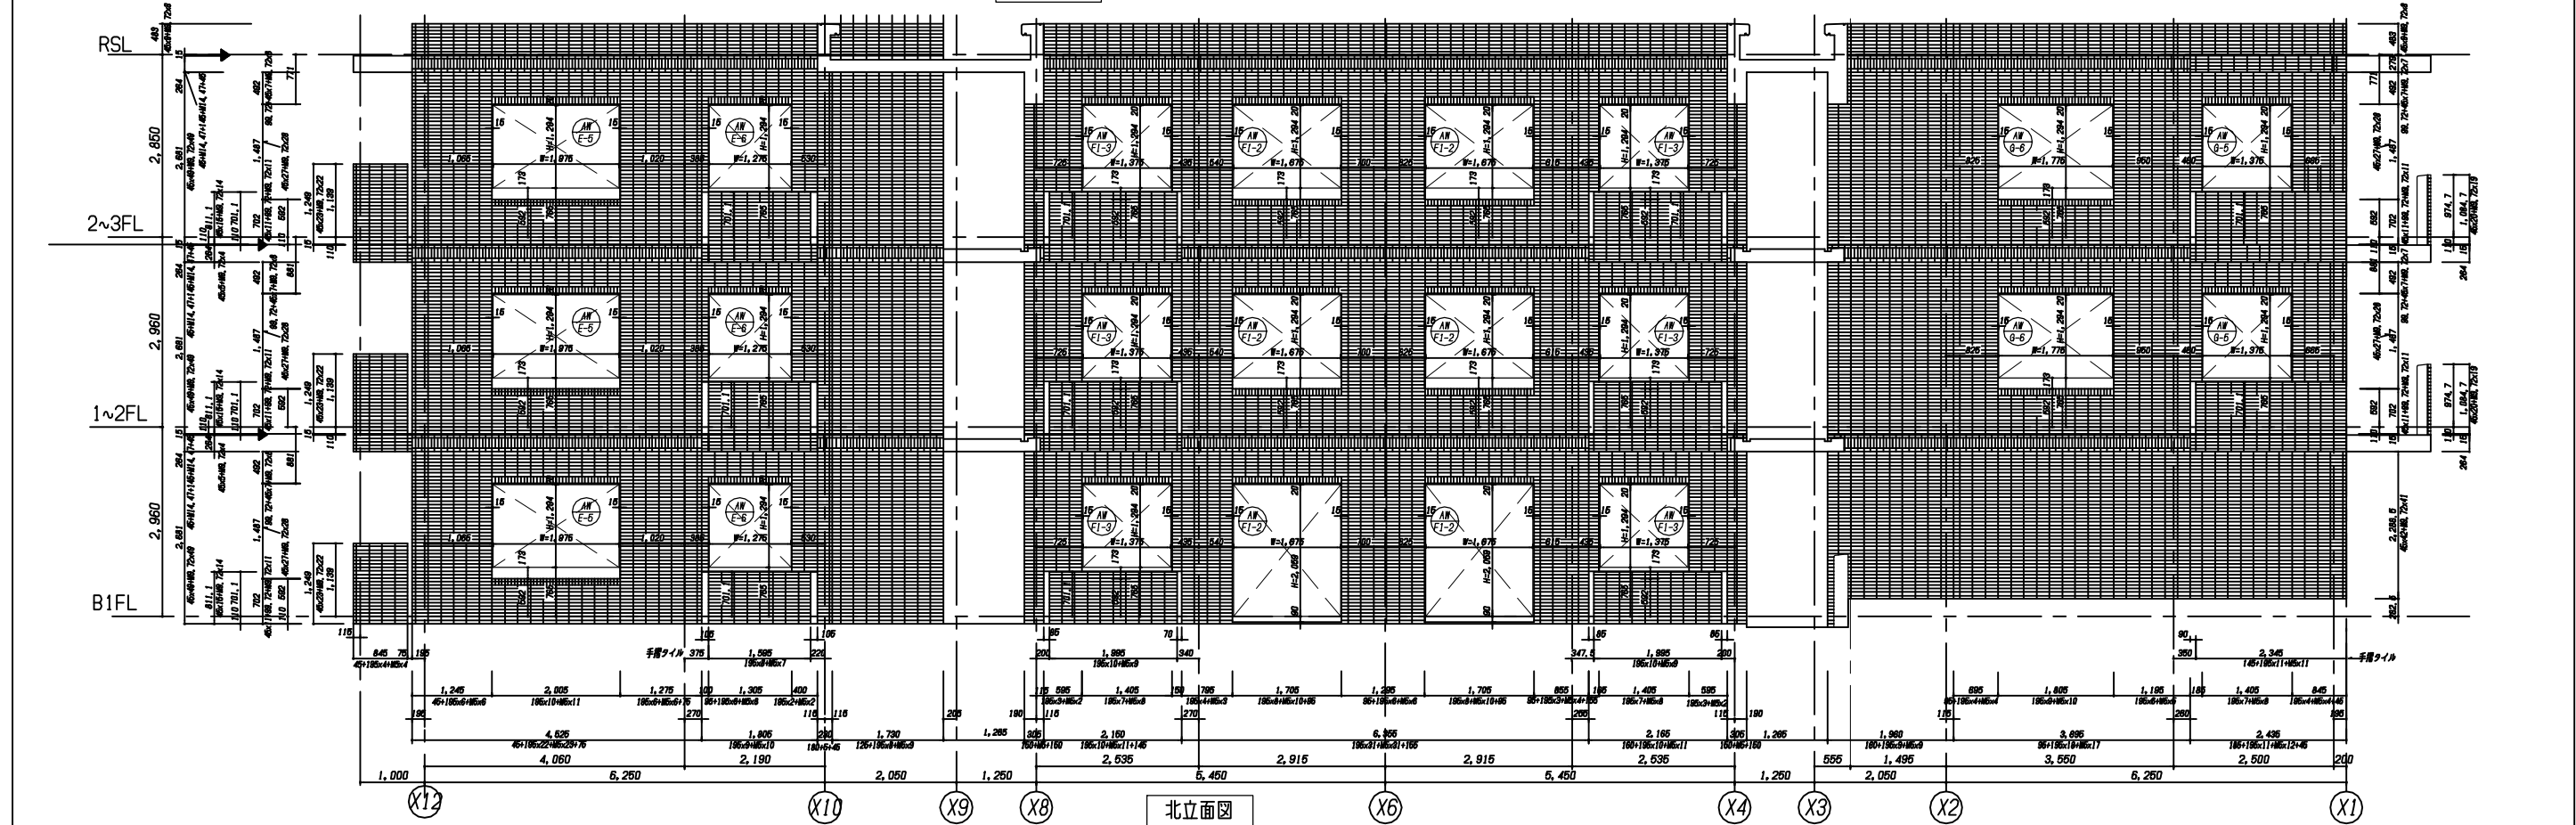


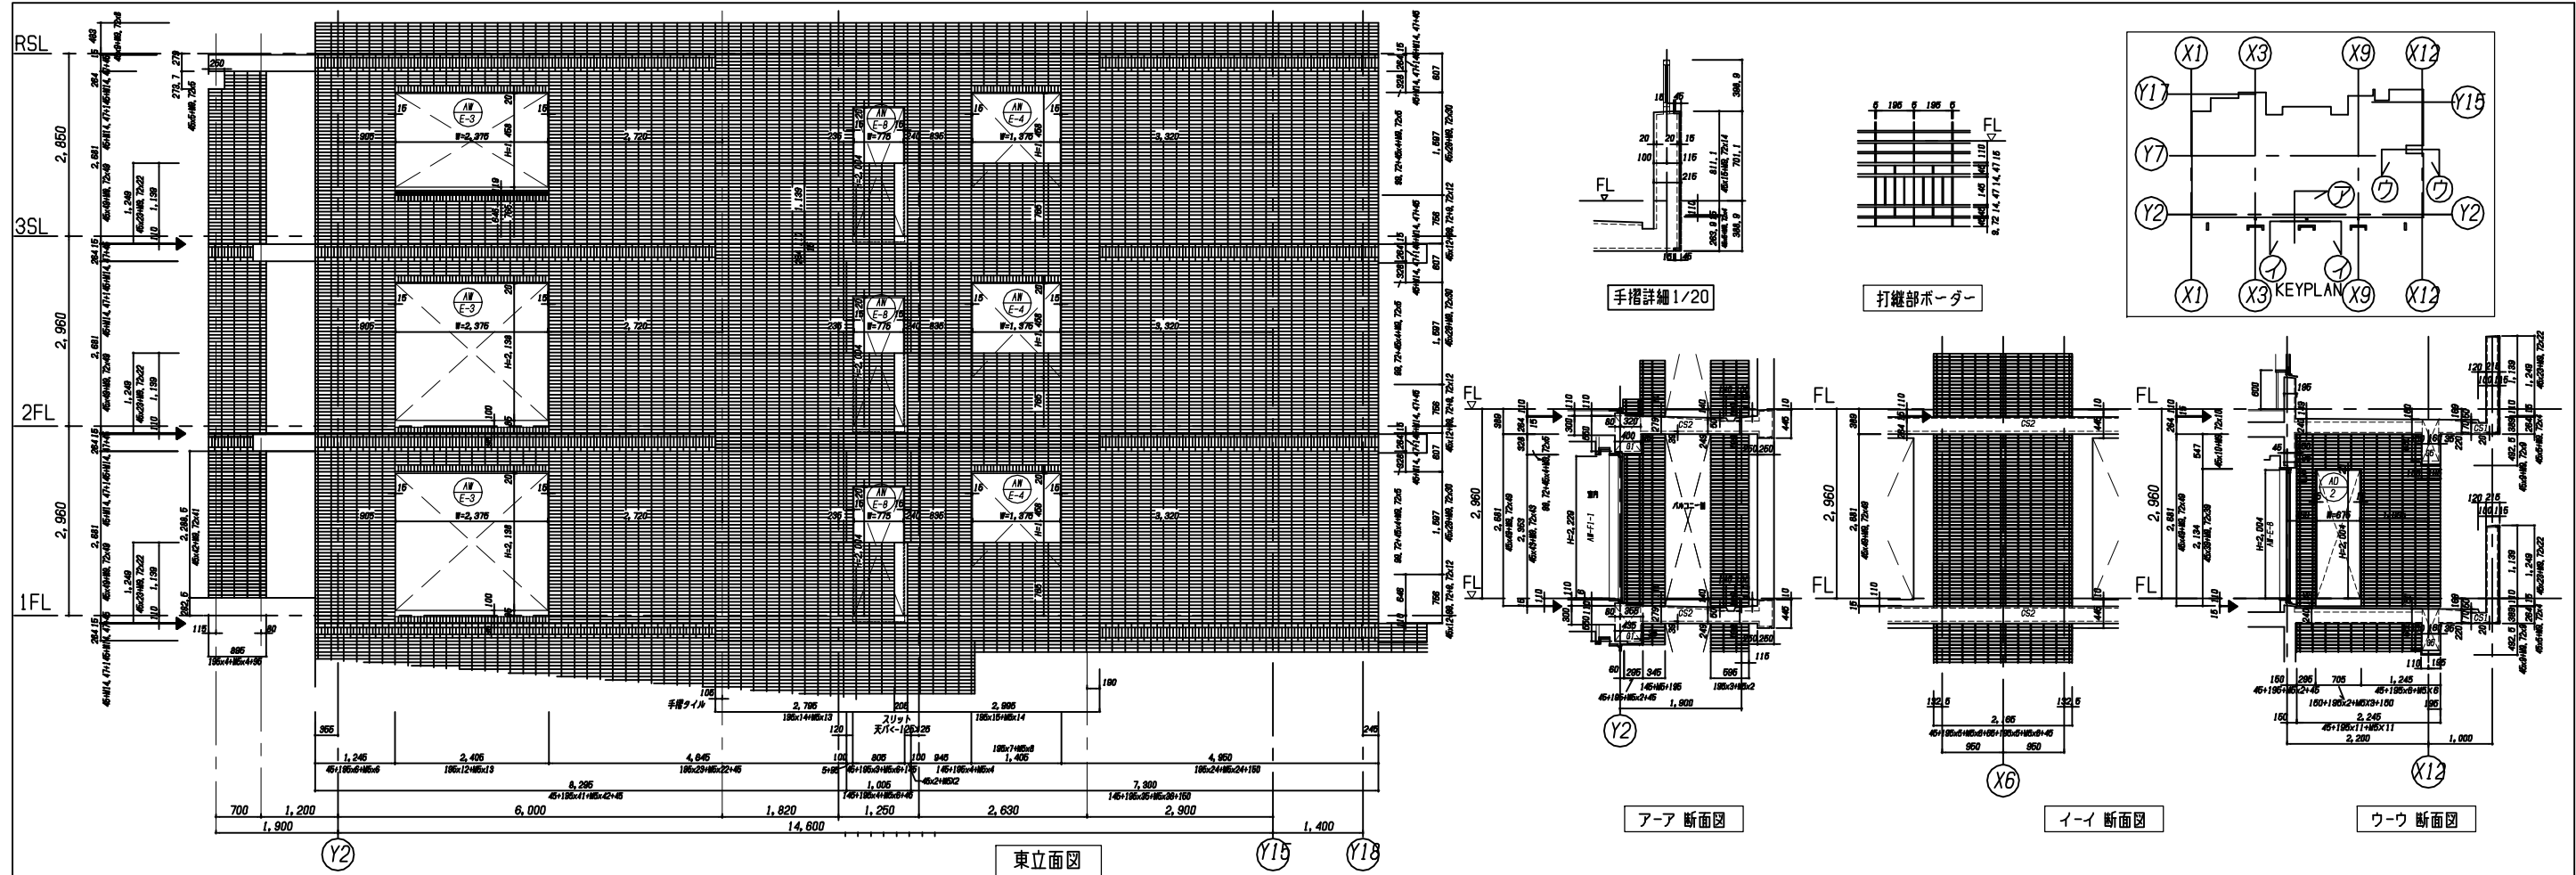





訂正	大連尚品図文設計株式会社 http://www.dlspsj.com	縮尺 1/50 設計年月日	工事名称 大連尚品設計 dlspsj@163.com 図面名称 タイル割付立面図(1)	図面番号 NO.
----	--	---	---	--

H21.08.08 第1巻提出



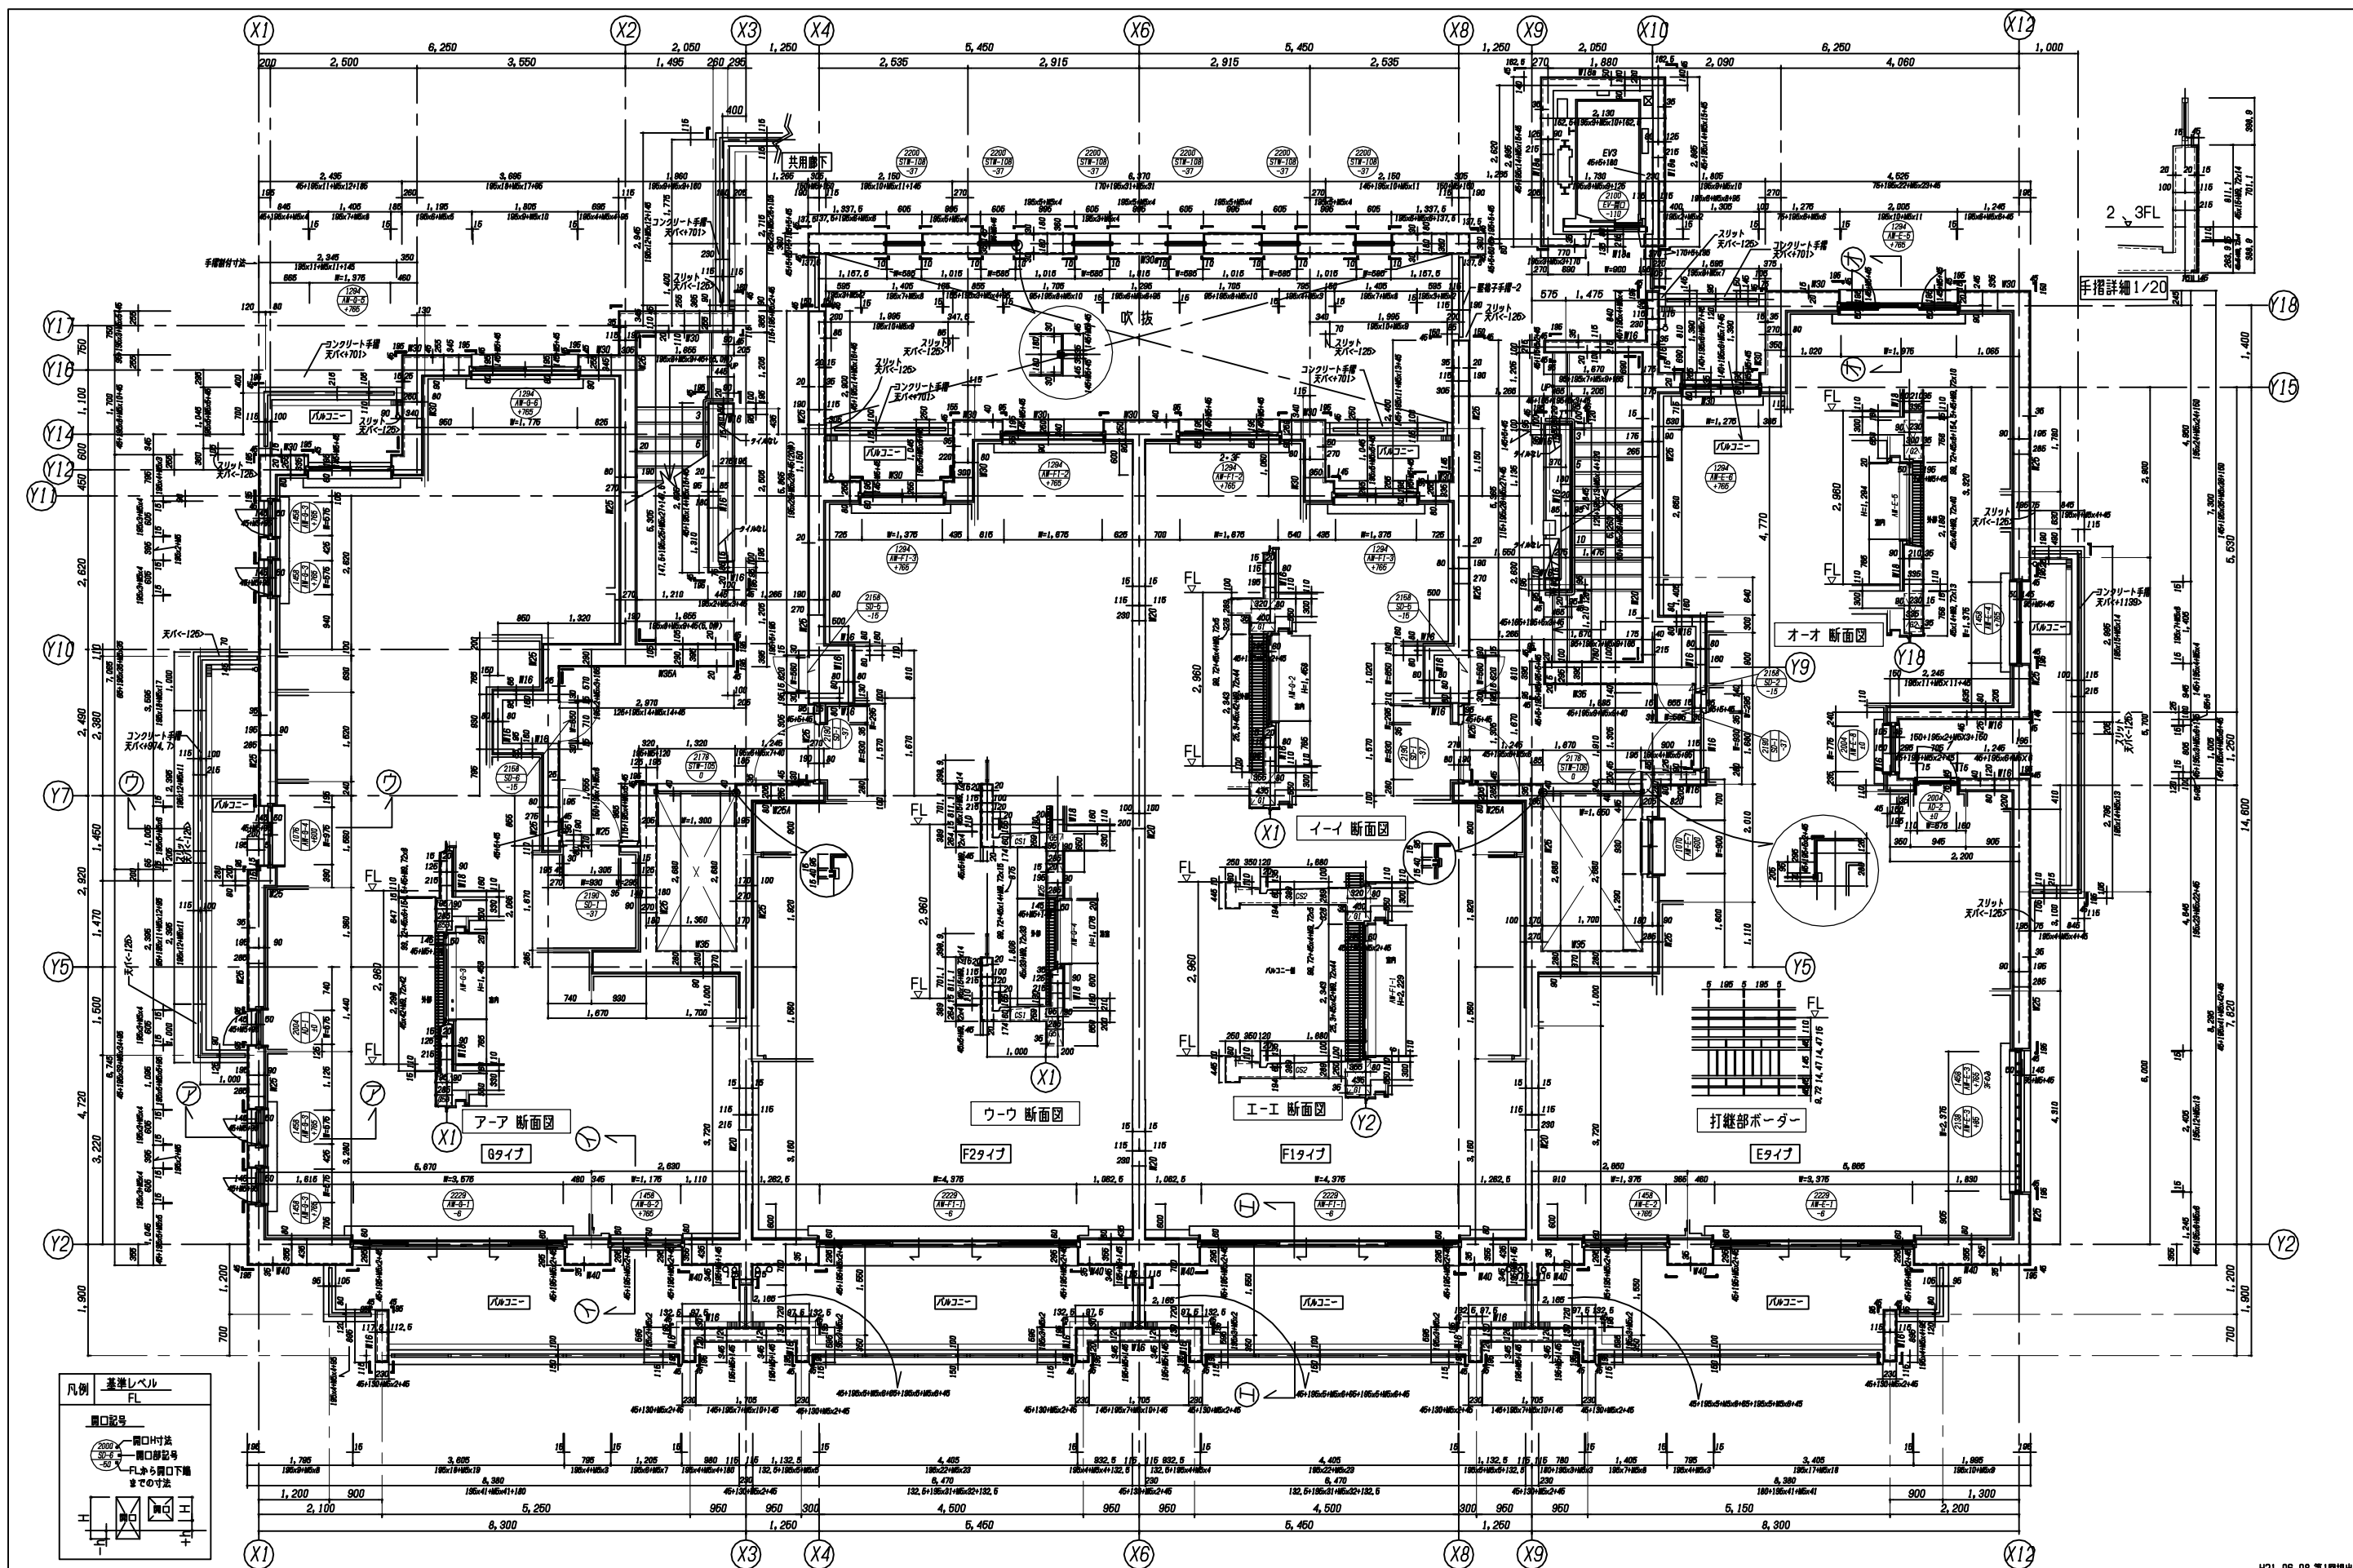


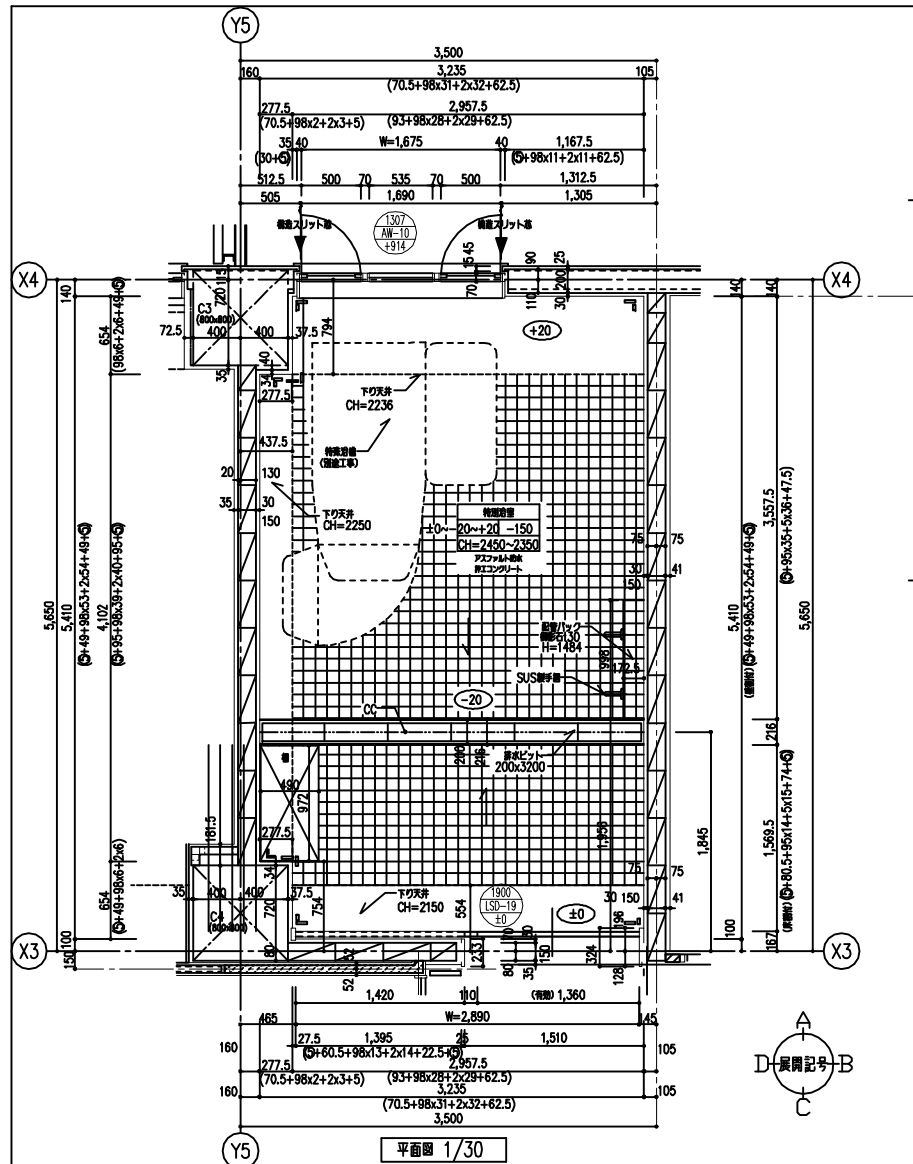

項目	仕様
天井	バスタフ
床	(R/C下地) (C/S下地) モルタルコンクリート 遮音断熱タイル貼り
壁	断熱上付内装 150角 断熱タイル貼り
扉	断熱バック・断熱ビード・断熱カウンター 断熱内装 (断熱工費)
CC	キュービクルカーテン・レール

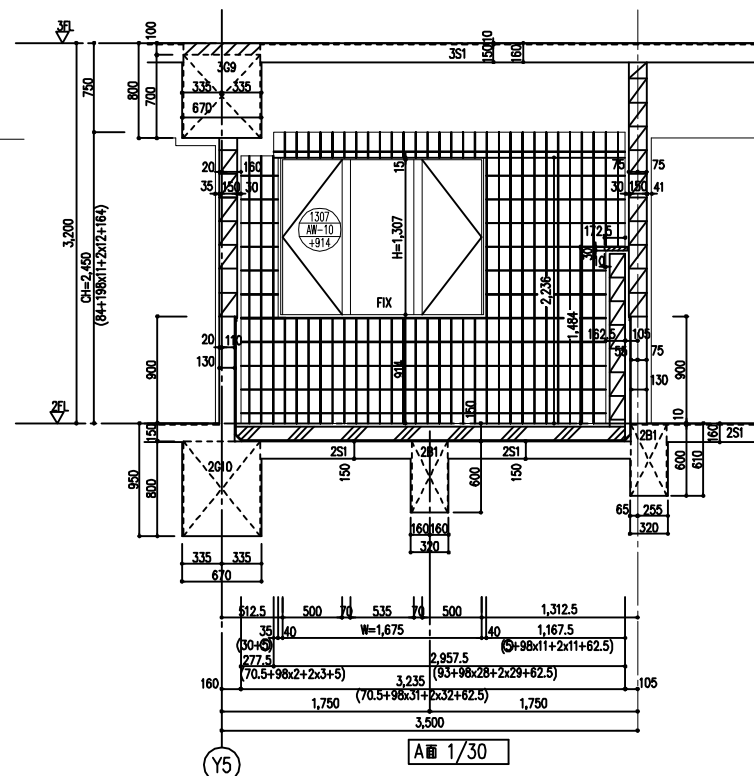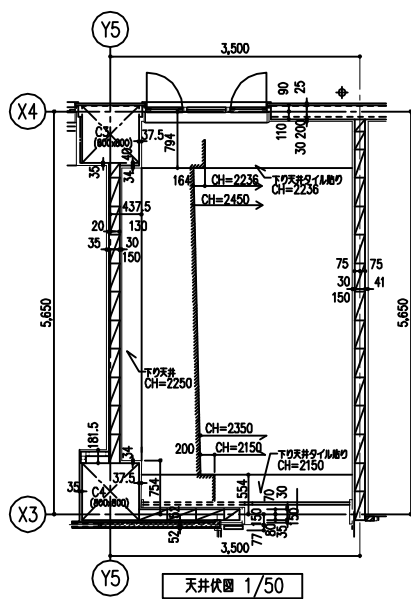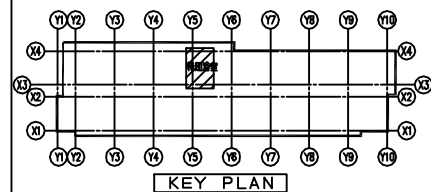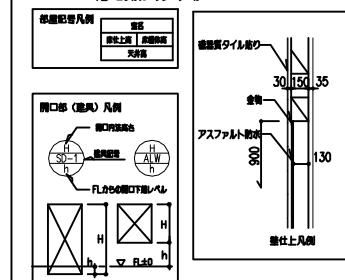

配管バック断面図 1/30

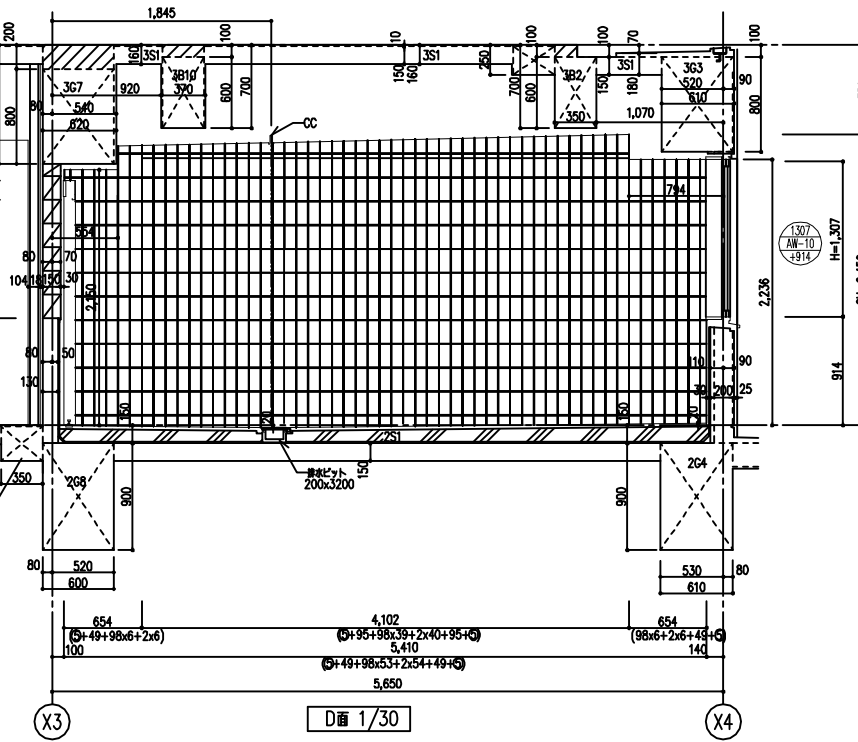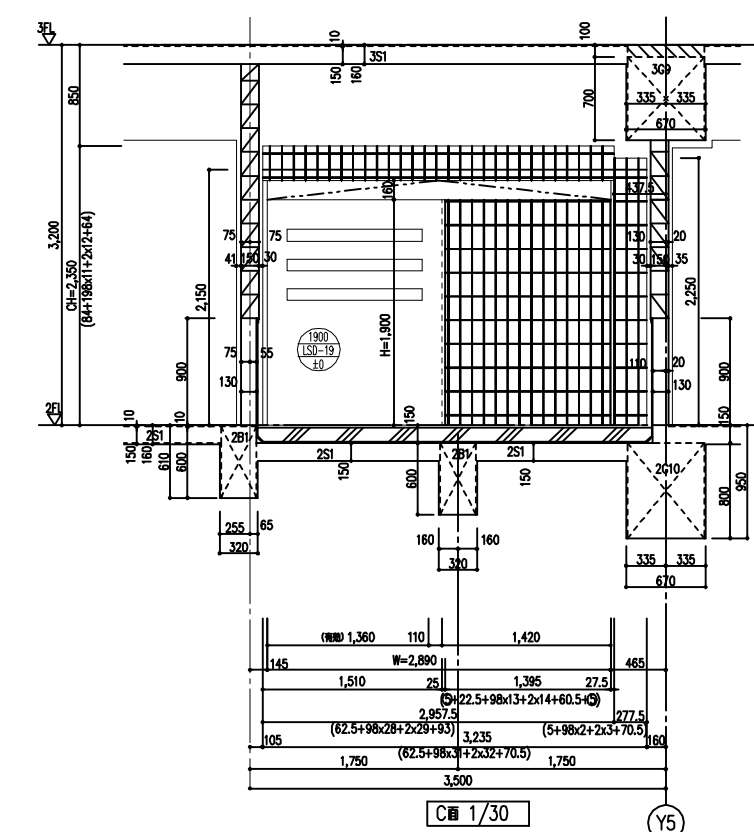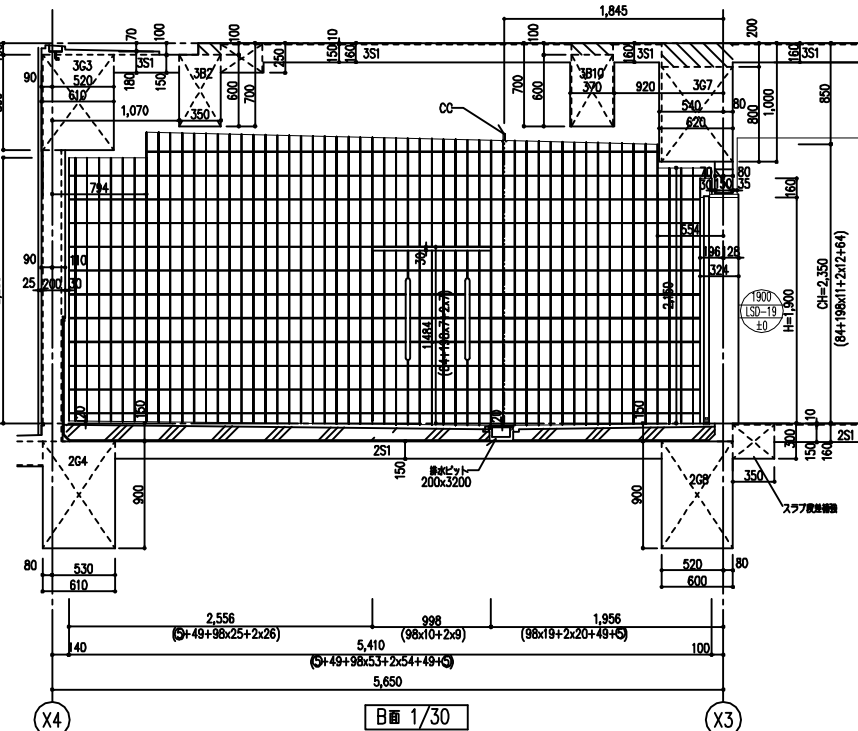


図番	記号	内容
01		
02		
大連尚品図文設計株式会社
http://www.dlspsj.com

工程	担当者	確認者	作成者	校核者	版
1					1
2					2
3					3
4					4
5					5
6					6
7					7
8					8
9					9
10					10
11					11
12					12
13					13
14					14
15					15
16					16
17					17
18					18
19					19
20					20
21					21
22					22
23					23
24					24
25					25
26					26
27					27
28					28
29					29
30					30


S A1: S=1/30
A3: S=1/60
D 09.06.08
大連尚品設計 dlspsj@163.com
特別浴室詳細図

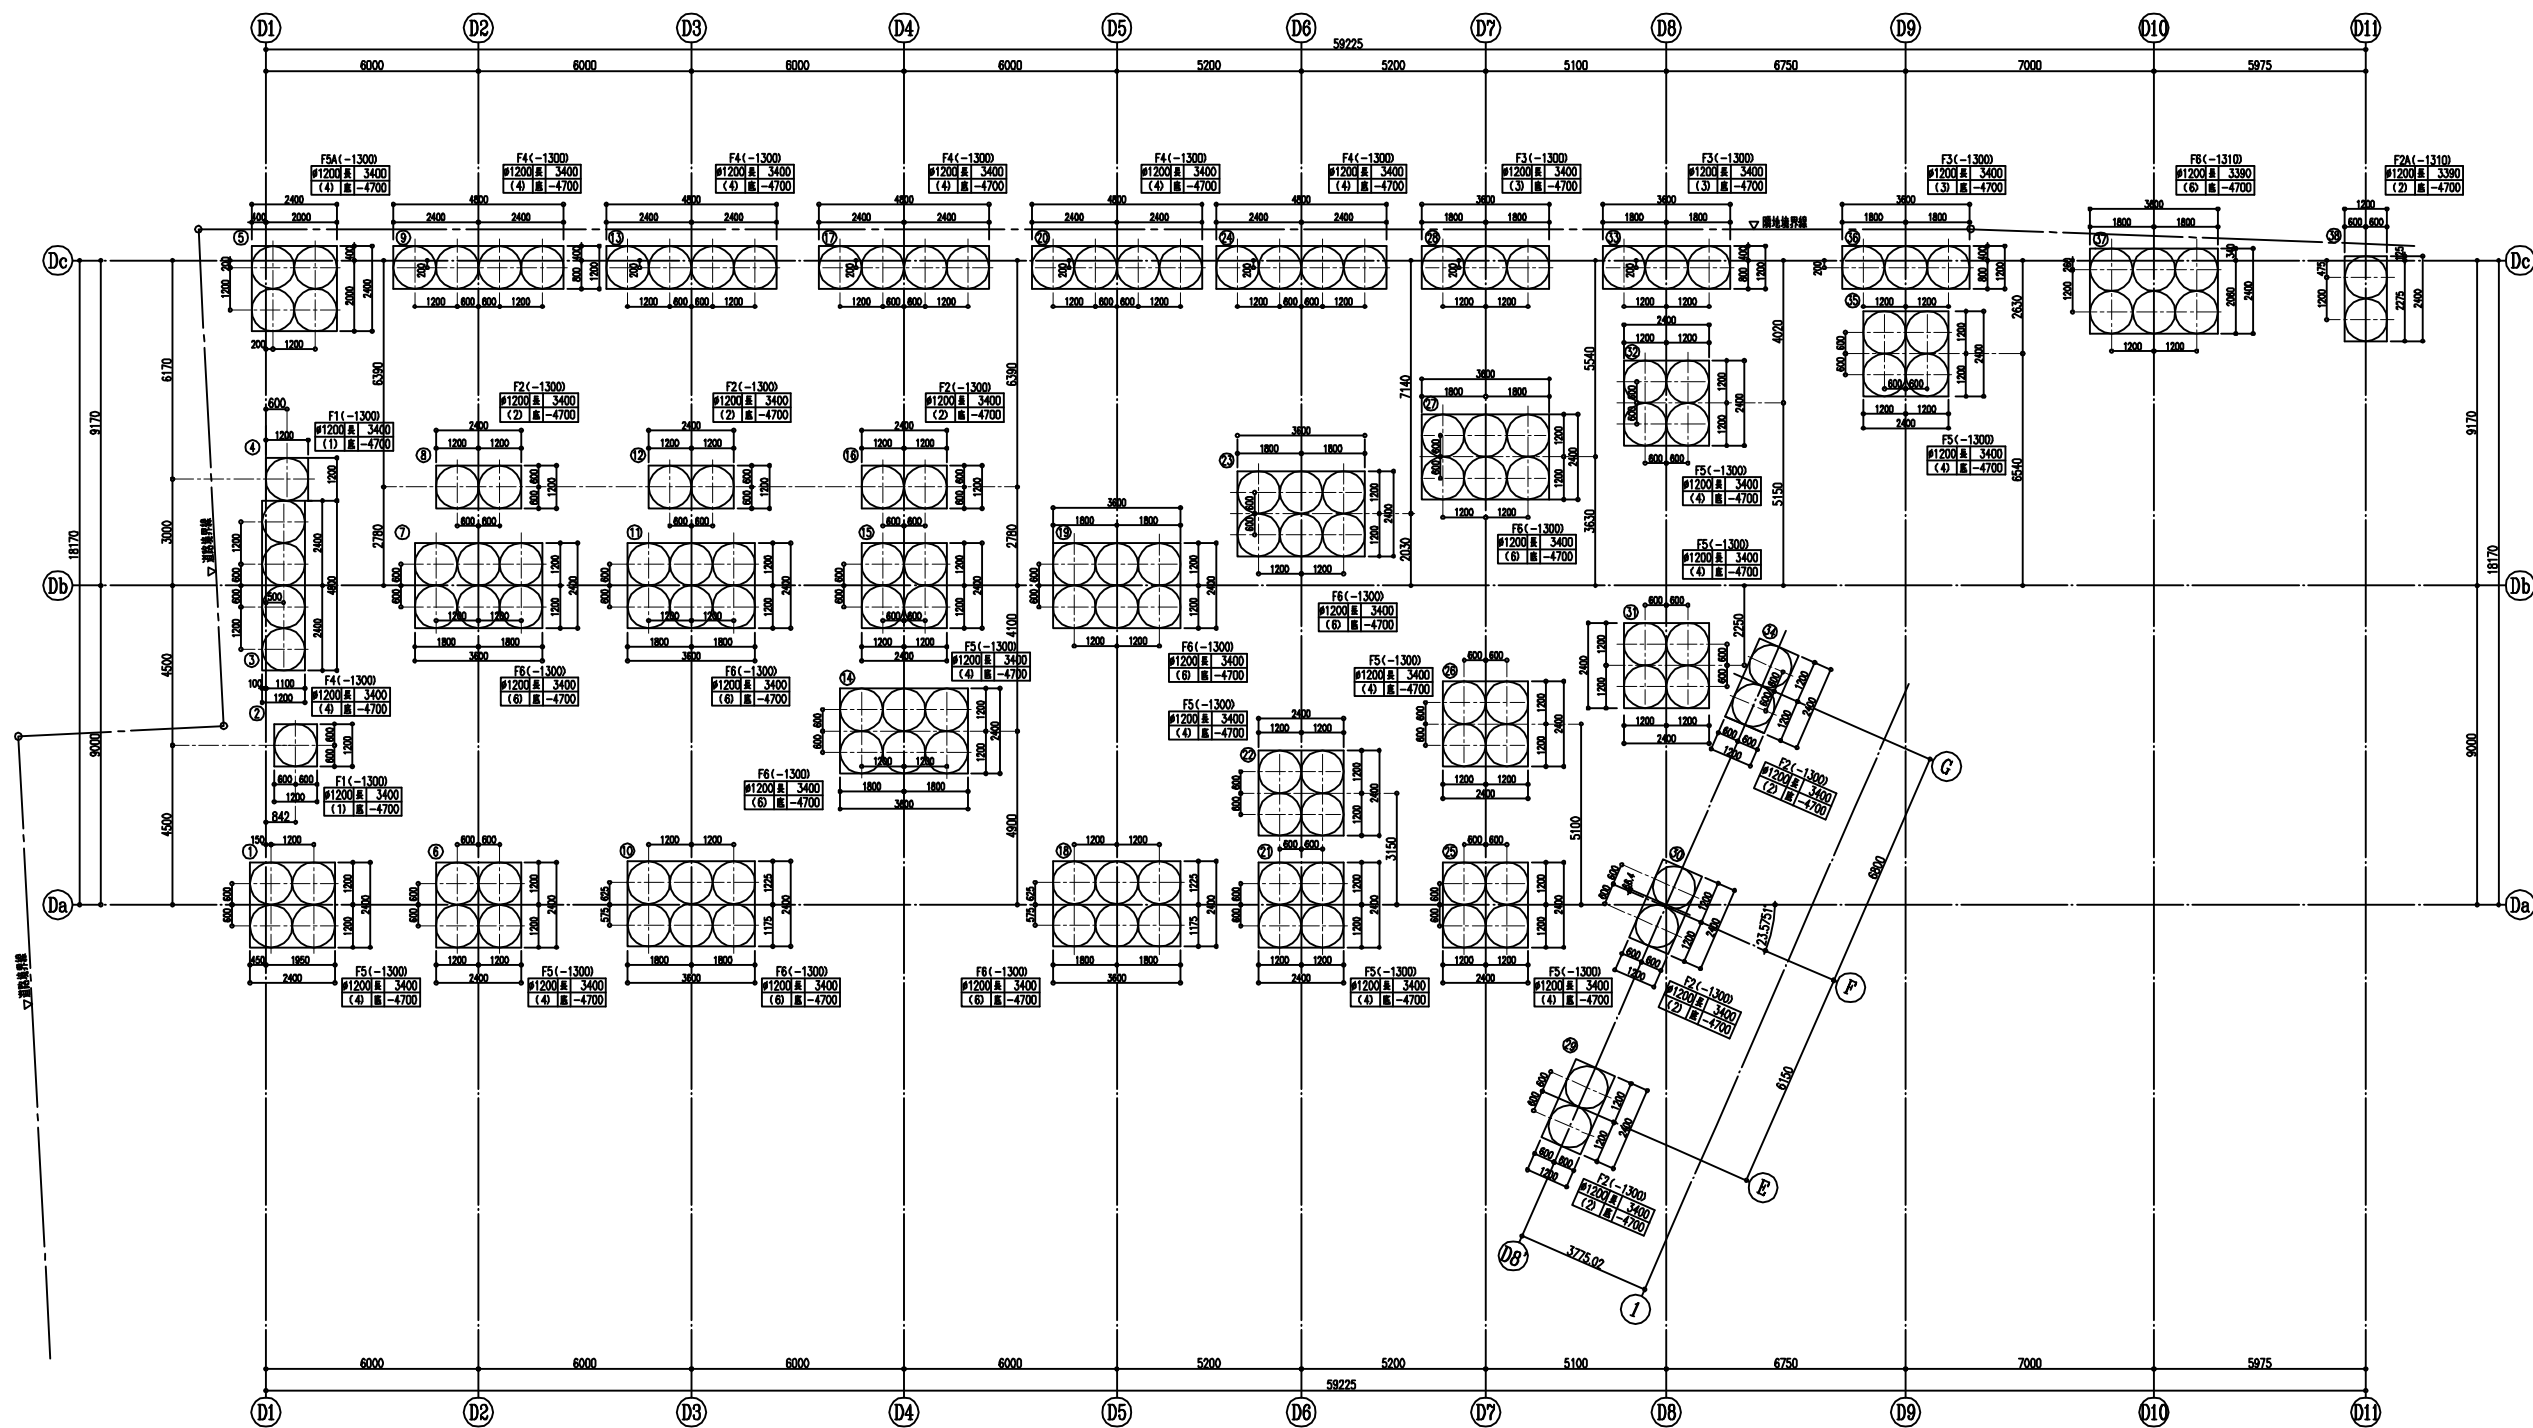

コラムリスト


コラム番号	基礎符号	仕 置	コラム径 φ	コラム本数	コラム長	コラム天レヘル (SGL基準)	コラム先端レヘル (SGL基準)	打設予定日	打設日
					mm	(SGL基準)	計画 実測値		
1	F5	Dc-D1	1200	4	3400	-1300	-4700		/
2	F1	Da-Dc-D1	1200	1	3400	-1300	-4700		/
3	F4	Dc-D1	1200	4	3400	-1300	-4700		/
4	F1	Dc-Dc-D1	1200	1	3400	-1300	-4700		/
5	F5A	Dc-D1	1200	4	3400	-1300	-4700		/
6	F5	Dc-D2	1200	4	3400	-1300	-4700		/
7	F6	Dc-D2	1200	6	3400	-1300	-4700		/
8	F2	Dc-Dc-D2	1200	2	3400	-1300	-4700		/
9	F4	Dc-D2	1200	4	3400	-1300	-4700		/
10	F6	Dc-D3	1200	6	3400	-1300	-4700		/
11	F6	Dc-D3	1200	2	3400	-1300	-4700		/
12	F2	Dc-Dc-D3	1200	2	3400	-1300	-4700		/
13	F4	Dc-D3	1200	4	3400	-1300	-4700		/
14	F6	Dc-Dc-D4	1200	6	3400	-1300	-4700		/
15	F5	Dc-D4	1200	4	3400	-1300	-4700		/
16	F2	Dc-Dc-D4	1200	2	3400	-1300	-4700		/
17	F4	Dc-D4	1200	4	3400	-1300	-4700		/
18	F6	Dc-D5	1200	6	3400	-1300	-4700		/
19	F6	Dc-D5	1200	6	3400	-1300	-4700		/


コラム番号	基礎符号	仕 置	コラム径 φ	コラム本数	コラム長	コラム天レヘル (SGL基準)	コラム先端レヘル (SGL基準)	打設予定日	打設日
					mm	(SGL基準)	計画 実測値		
20	F4	Dc-D5	1200	4	3400	-1300	-4700		/
21	F5	Dc-D6	1200	4	3400	-1300	-4700		/
22	F5	Dc-Dc-D6	1200	4	3400	-1300	-4700		/
23	F6	Dc-Dc-D6	1200	6	3400	-1300	-4700		/
24	F4	Dc-D6	1200	4	3400	-1300	-4700		/
25	F5	Dc-D7	1200	4	3400	-1300	-4700		/
26	F5	Dc-Dc-D7	1200	4	3400	-1300	-4700		/
27	F6	Dc-Dc-D7	1200	6	3400	-1300	-4700		/
28	F3	Dc-D7	1200	3	3400	-1300	-4700		/
29	F2	F-D8	1200	2	3400	-1300	-4700		/
30	F2	F-D8	1200	2	3400	-1300	-4700		/
31	F5	Dc-Dc-D8	1200	4	3400	-1300	-4700		/
32	F5	Dc-Dc-D8	1200	4	3400	-1300	-4700		/
33	F3	Dc-D8	1200	3	3400	-1300	-4700		/
34	F2	G-D8	1200	2	3400	-1300	-4700		/
35	F5	Dc-Dc-D9	1200	4	3400	-1300	-4700		/
36	F3	Dc-D9	1200	3	3400	-1300	-4700		/
37	F6	Dc-D10	1200	6	3390	-1310	-4700		/
38	F2A	Dc-D11	1200	2	3390	-1310	-4700		/

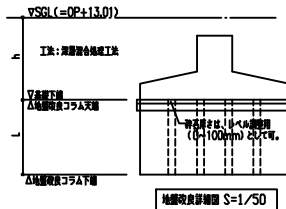

凡例
高さ基準は、SGL±0 とする。
(SGL=1FL-340=OP+13.01)
コラム
#1200 3400—コラム
(6) 3400—コラム下
コラム本数

地盤改良仕様 I 地：地盤改良工事 地盤改良：改良 230kN/m ² 土留 300kN/m ² 改良土留部等価土留：f _c =1000 kN/m ²						
符号	符号	コラム径	コラム天レヘル	コラム先端レヘル	コラム長	コラム本数
P1	○	1000φ	-950	-1000	-5450	4450 17
P2	◎		-1050	-1100	4350	2
						合 計 19


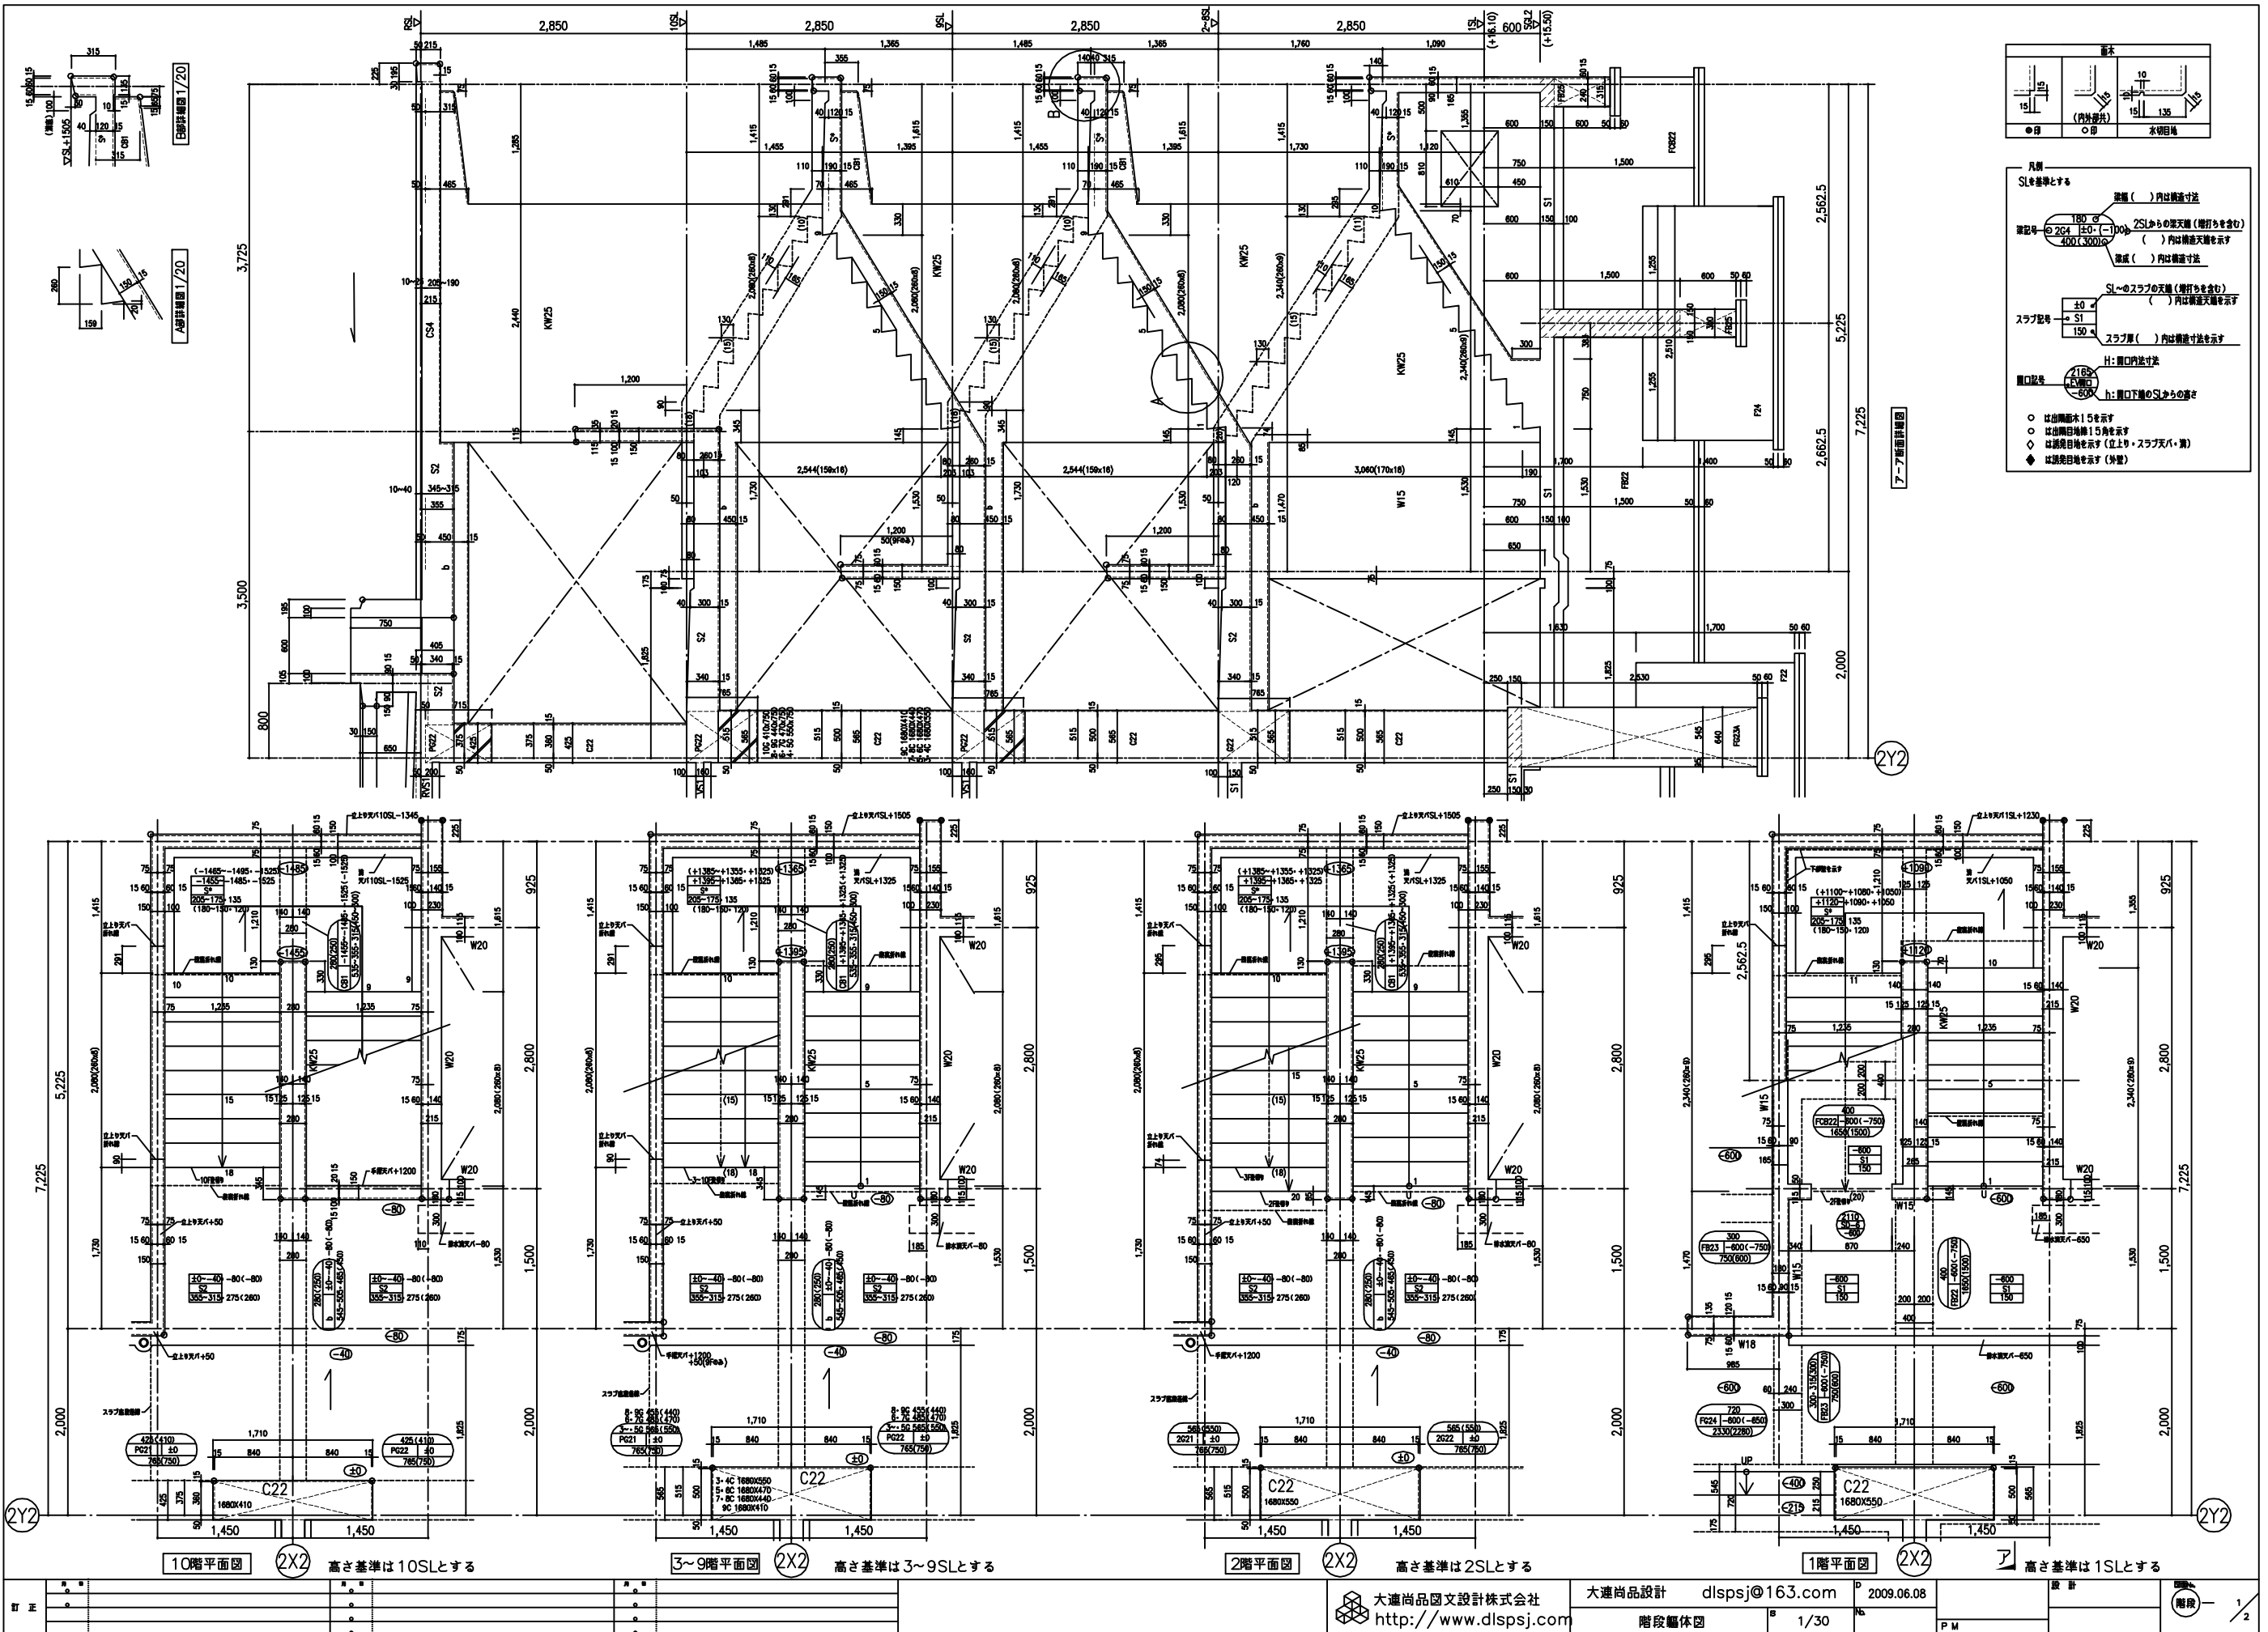


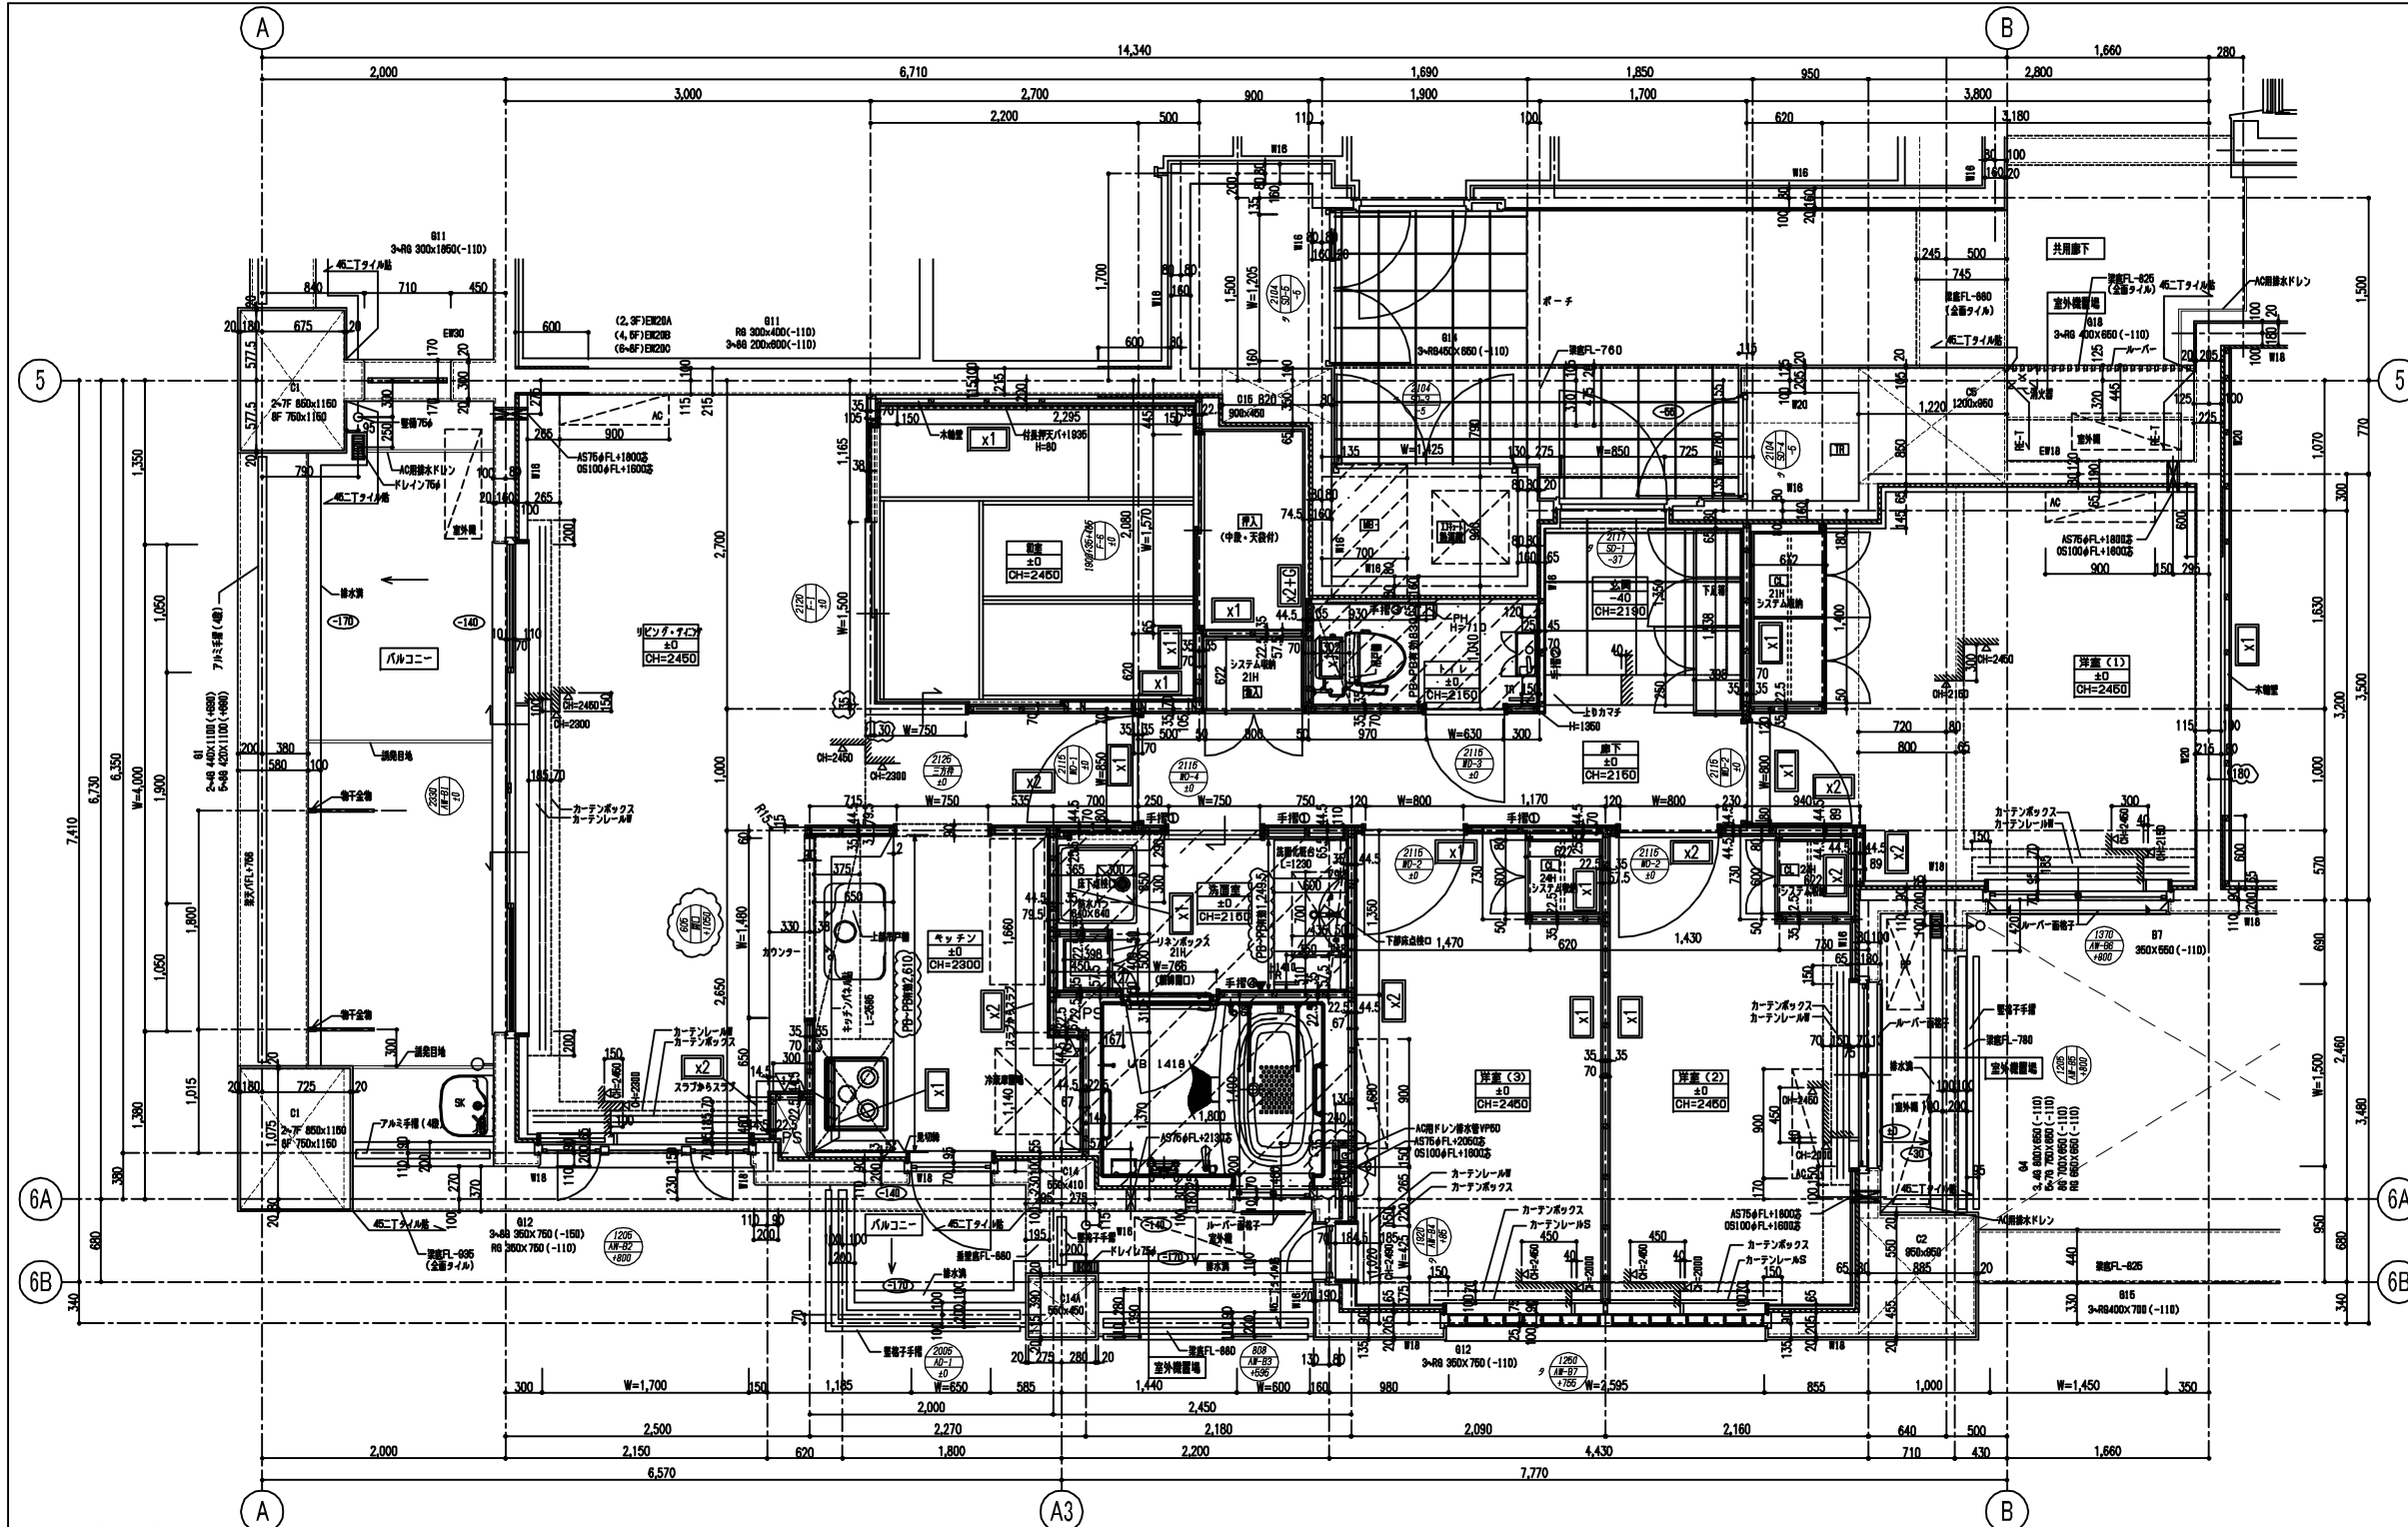

ポーチ・バルコニー OH=2185	
床	モルタル金ゴ下地ノ上 セグメントタイル900角
巾木	固形木45mm厚
壁	珪藻土45mm厚
天井	びいかる厚18mm、D10上吹付
備考	オートライトセンサー付DL
玄関 OH=2180	
床	モルタル金ゴ下地ノ上 人産大板石400角
巾木	H=100 人産大板石
壁	P、B、t=12、5ノ上ビニルクロス貼
天井	P、B、t=8、5ノ上ビニルクロス貼
備考	上壁：人産大板石W=250、 手摺付用下地 下見入
廊下 OH=2180	
床	ユニットフロアノ上 フローリング貼
巾木	H=80 木製オレフィンシート貼
壁	P、B、t=12、5ノ上ビニルクロス貼
天井	P、B、t=8、5ノ上ビニルクロス貼
備考	手摺付用下地、カーテンボックス、 カーテンレール、カーテン（メタミン ボストラム）t=25
リビング・ダイニング OH=2450	
床	ユニットフロアノ上 フローリング貼
巾木	H=80 木製オレフィンシート貼
壁	コンクリート壁の部、P、B、t=12、5ノ上 ビニルクロス貼
天井	P、B、t=8、5ノ上ビニルクロス貼
備考	カーテンボックス、カーテンレール、 カーテン（メタミンボストラム）t=25、 エアコン（スリプ100、エアコンスリプ75） AC取付用下地
キッチン OH=2300	
床	ユニットフロアノ上 フローリング貼
巾木	H=80 木製オレフィンシート貼
壁	珪藻土、B、t=12、5ノ上ビニルクロス貼 キッチン（メタミンボストラム）t=25
天井	珪藻土、B、t=8、5ノ上ビニルクロス貼
備考	システムキッチン 吊戸棚
洗面室 OH=2180	
床	ユニットフロアノ上 ビニルシート貼
巾木	H=80 ソフト巾木
壁	珪藻土、B、t=12、5ノ上ビニルクロス貼
天井	珪藻土、B、t=8、5ノ上ビニルクロス貼
備考	リネン、タオル、100番付タオル、 洗面付用下地、洗面付（メタミンボストラム） 洗面化粧台下床点検口
和室 OH=2450	
床	畳 敷きシートt=0.2、敷t=0.5
巾木	なし
壁	P、B、t=12、5ノ上ビニルクロス貼
天井	P、B、t=8、5ノ上ビニルクロス貼
備考	付具押付H=80
トイレ OH=2180	
床	ユニットフロアノ上 ビニルシート貼
巾木	H=80 ソフト巾木
壁	珪藻土、B、t=12、5ノ上ビニルクロス貼
天井	珪藻土、B、t=8、5ノ上ビニルクロス貼
備考	タオル、ペーパーホルダー 吊戸棚、手摺付用下地
洋室1 OH=2450	
床	ユニットフロアノ上 フローリング貼
巾木	H=80 木製オレフィンシート貼
壁	コンクリート壁の部、P、B、t=12、5ノ上 ビニルクロス貼
天井	P、B、t=8、5ノ上ビニルクロス貼
備考	カーテンボックス、カーテンレール、 カーテン（メタミンボストラム）t=25、 エアコン（スリプ100、エアコンスリプ75） AC取付用下地
洋室2 OH=2450	
床	ユニットフロアノ上 フローリング貼
巾木	H=80 木製オレフィンシート貼
壁	P、B、t=12、5ノ上ビニルクロス貼
天井	P、B、t=8、5ノ上ビニルクロス貼
備考	カーテンボックス、カーテンレール、 カーテン（メタミンボストラム）t=25、 エアコン（スリプ100、エアコンスリプ75） AC取付用下地
洋室3 OH=2450	
床	ユニットフロアノ上 フローリング貼
巾木	H=80 木製オレフィンシート貼
壁	P、B、t=12、5ノ上ビニルクロス貼
天井	P、B、t=8、5ノ上ビニルクロス貼
備考	カーテンボックス、カーテンレール、 カーテン（メタミンボストラム）t=25、 エアコン（スリプ100、エアコンスリプ75） AC取付用下地

- 壁点検口 凡例
- ▽LD W200xH300 FL+500芯
 - ▽キッチン W200xH300 FL+500芯
 - ▽洋室3 W250xH500 FL+500芯

スラブ下り範囲を示す
一般部CON 天端FL-110
スラブ下り部CON 天端FL-210

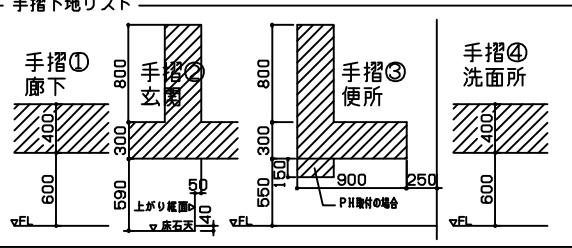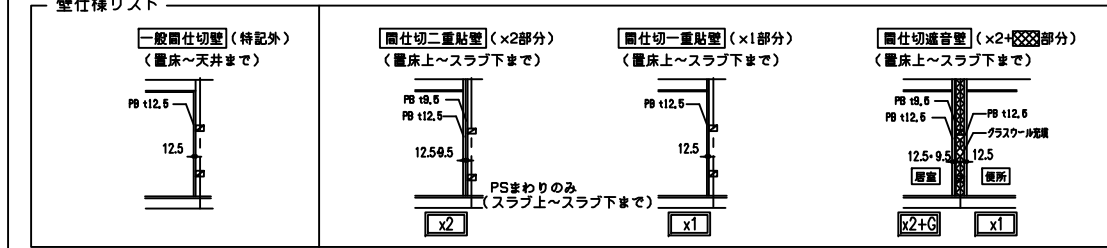

凡例・特記

居室 仕上げ材はカラーセレクト確認の事
壁面は補修する事
下地材はコンパネ t12、P.B裏に取付
エアコン取付下地：450x900程度 t12
吊戸棚・洗面台等の下地は各施工要領参照の事
タオル掛け下地 H200 t12
下地材 FL+1350
ペーパーホルダー下地 300角 t12
下地材 FL+710
手摺側の場合はFL+600
断熱材：現場発泡ウレタン t=25
断熱材：断熱軽量モルタル t=15

キープラン

1A	2	3	
1A	2	3	

