


凡例  
 SLを基準とする  
 階層 ( )内は階層寸法  
 深さ号の264は(150)は2SLからの天高(階行も含む) ( )内は構造天高を示す  
 構成 ( )内は構造寸法  
 SI-スラブの天高(階行も含む) ( )内は構造天高を示す  
 スラブ厚号  
 40  
 150  
 スラブ厚 ( )内は構造寸法を示す  
 H: 開口内法寸法  
 開口記号  
 180  
 150  
 h: 開口下縁のSLからの高さ  
 ○ は出窓高さ15を示す  
 ◇ は出窓目地高さ15を示す  
 ◆ は出窓目地を示す(上立り・スラブパ・脚)  
 ◇ は出窓目地を示す(外壁)

7F平面図

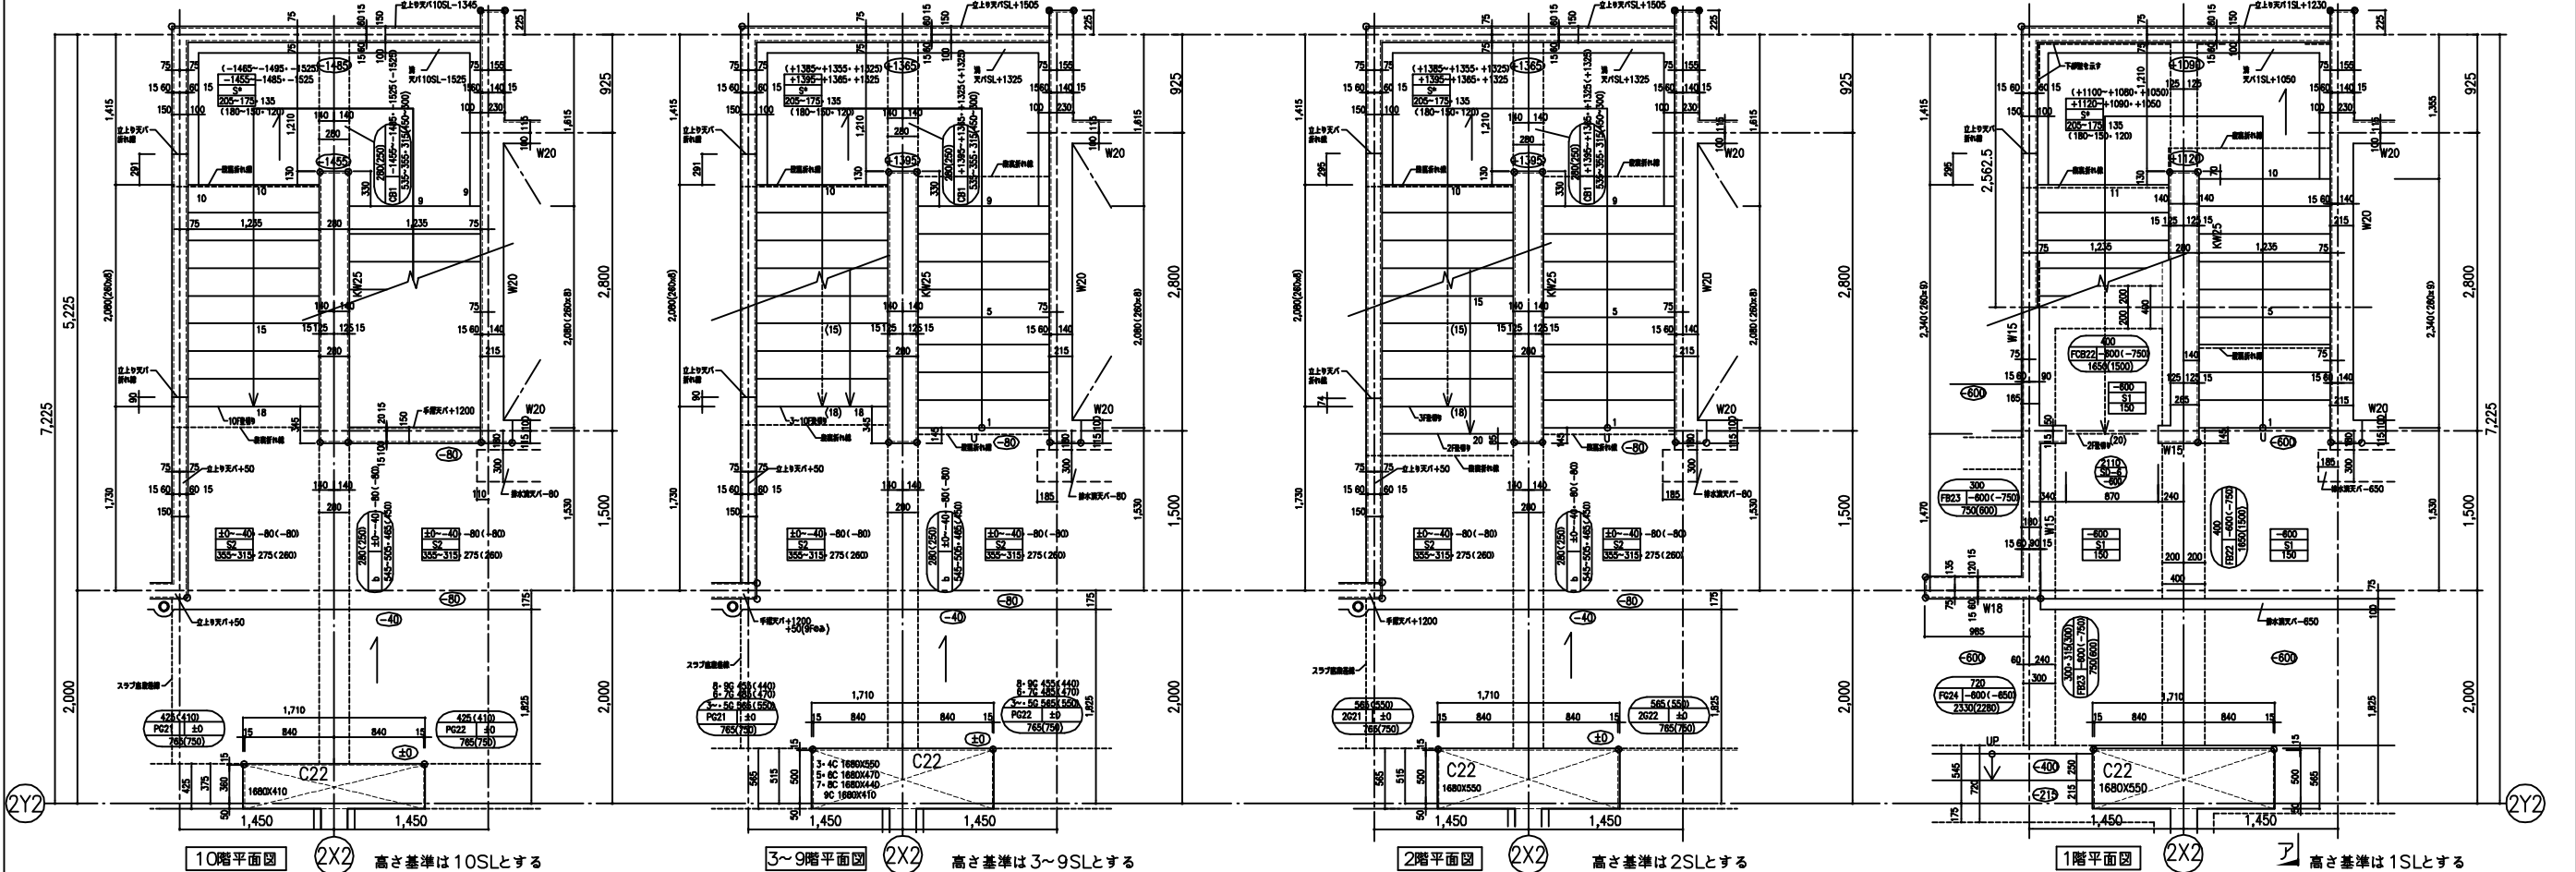

10階平面図 (2X2) 高さ基準は10SLとする  
 3~9階平面図 (2X2) 高さ基準は3~9SLとする  
 2階平面図 (2X2) 高さ基準は2SLとする  
 1階平面図 (2X2) 高さ基準は1SLとする