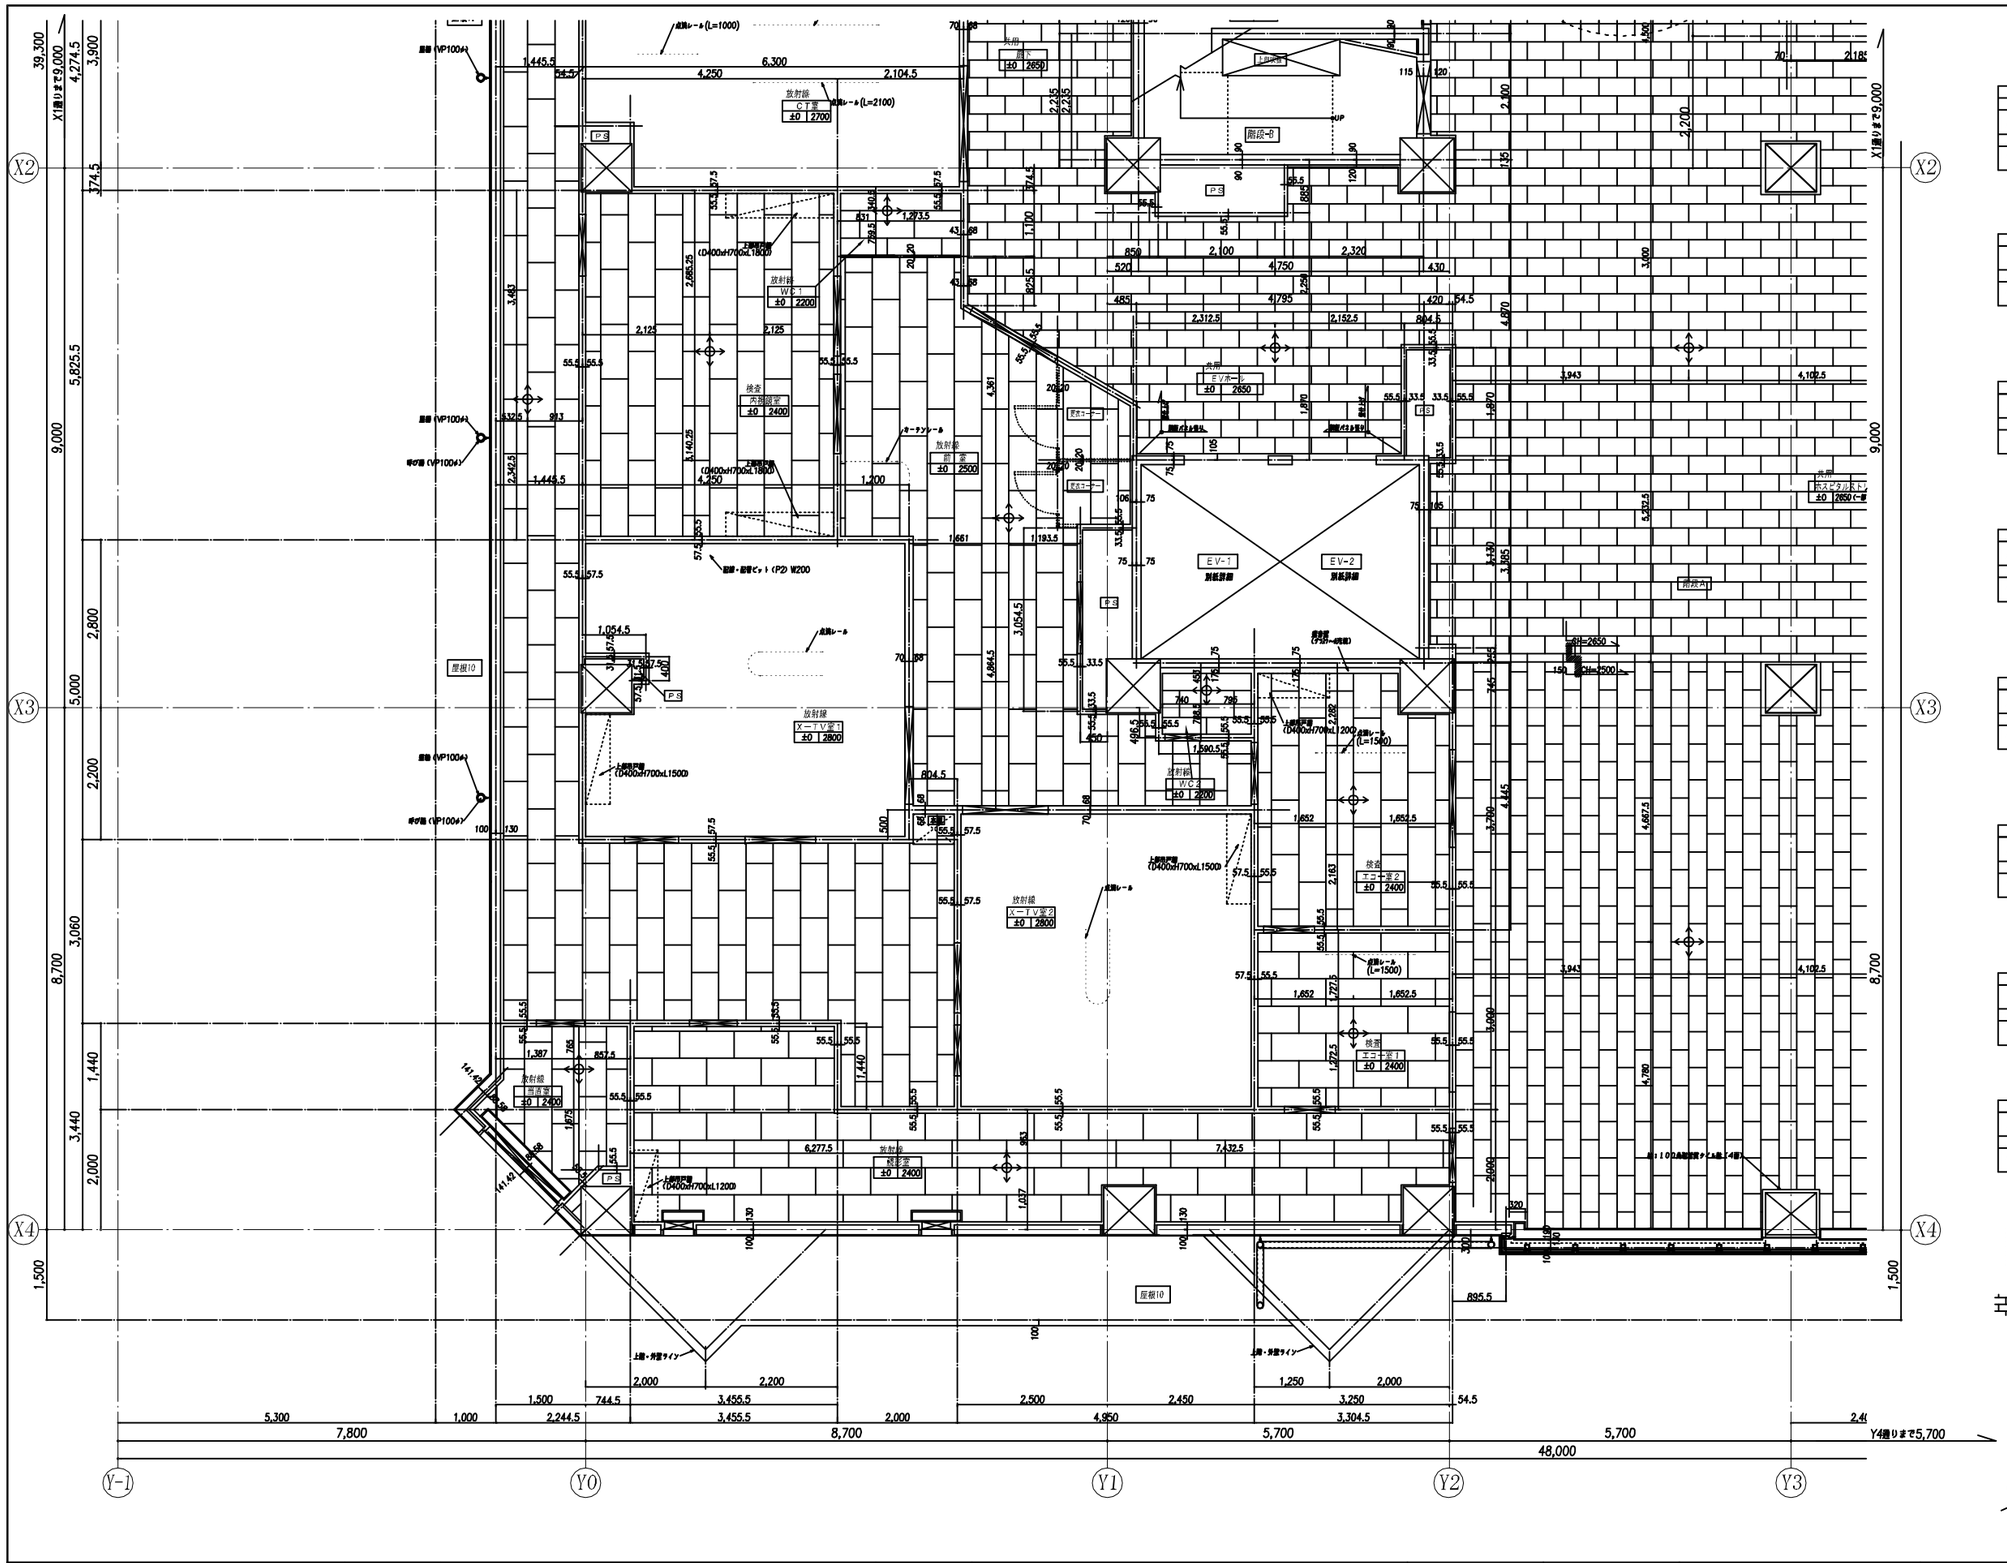

室名	放射線 CT室
天井	石膏ボード下地 クロスA (2700)
期待	遮ビ
備考	カーテンレール

室名	共用 待合・廊下
天井	石膏ボード下地 岩綿吸音板 t=9.0 (2650)
期待	遮ビ
備考	バナーボール アルミA ブラインド・ボックス

室名	共用 ホスピタルストリート
天井	石膏ボード下地 岩綿吸音板 t=9.0 2650(一部2500)
期待	遮ビ
備考	アルミA ブラインド・ボックス

室名	共用 EVホール
天井	石膏ボード下地 岩綿吸音板 t=9.0 (2650)
期待	遮ビ
備考	

室名	PS・EPS
天井	(直天)
期待	
備考	

室名	階段B
天井	
期待	
備考	

室名	放射線 WC1
天井	LGS下地 化粧石膏ボード (2200)
期待	遮ビ
備考	

室名	放射線 WC2
天井	LGS下地 化粧石膏ボード (2200)
期待	遮ビ
備考	

室名	放射線 X-TV室1
天井	石膏ボード下地 クロスA (2800)
期待	遮ビ
備考	吊戸棚

室名	放射線 X-TV室2
天井	石膏ボード下地 クロスA (2800)
期待	遮ビ
備考	吊戸棚

室名	放射線 廊室
天井	LGS下地 化粧石膏ボード (2500)
期待	遮ビ
備考	パーティション・カーテンレール

室名	検査 内視鏡室
天井	LGS下地 化粧石膏ボード (2400)
期待	遮ビ
備考	吊戸棚・カーテンレール

室名	検査 エコー室1
天井	LGS下地 化粧石膏ボード (2400)
期待	遮ビ
備考	吊戸棚・点滴レール

室名	検査 エコー室2
天井	LGS下地 化粧石膏ボード (2400)
期待	遮ビ
備考	点滴レール

室名	放射線 品質室
天井	LGS下地 化粧石膏ボード (2400)
期待	遮ビ
備考	アルミB ブラインド・ボックス

室名	放射線 洗浄室
天井	LGS下地 化粧石膏ボード (2400)
期待	遮ビ
備考	アルミB ブラインド・ボックス

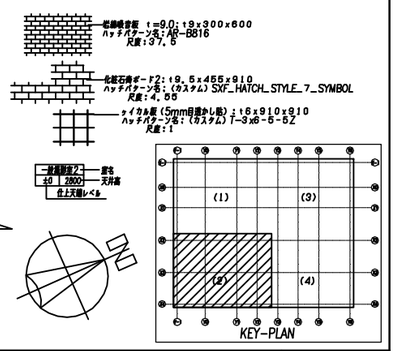

大連尚品図文設計株式会社
http://www.dlspsj.com

訂正	監理者	作業所	生産設計	工事名	図面整理番号
	受領印	所長承認印 / 担当者印	課長印 / 担当者印	工事名 大連尚品設計 dlspsj@163.com	T-2F-02 仕上工事
	受領日 年 月 日	承認日 年 月 日	作成日 2009 年 06月 08日	図面名 2階天井伏図(2) 縮尺 1/50	No. -
			発送日 1 年 月 日 2 年 月 日 3 年 月 日 4 年 月 日		2階天井伏図(2).dwg