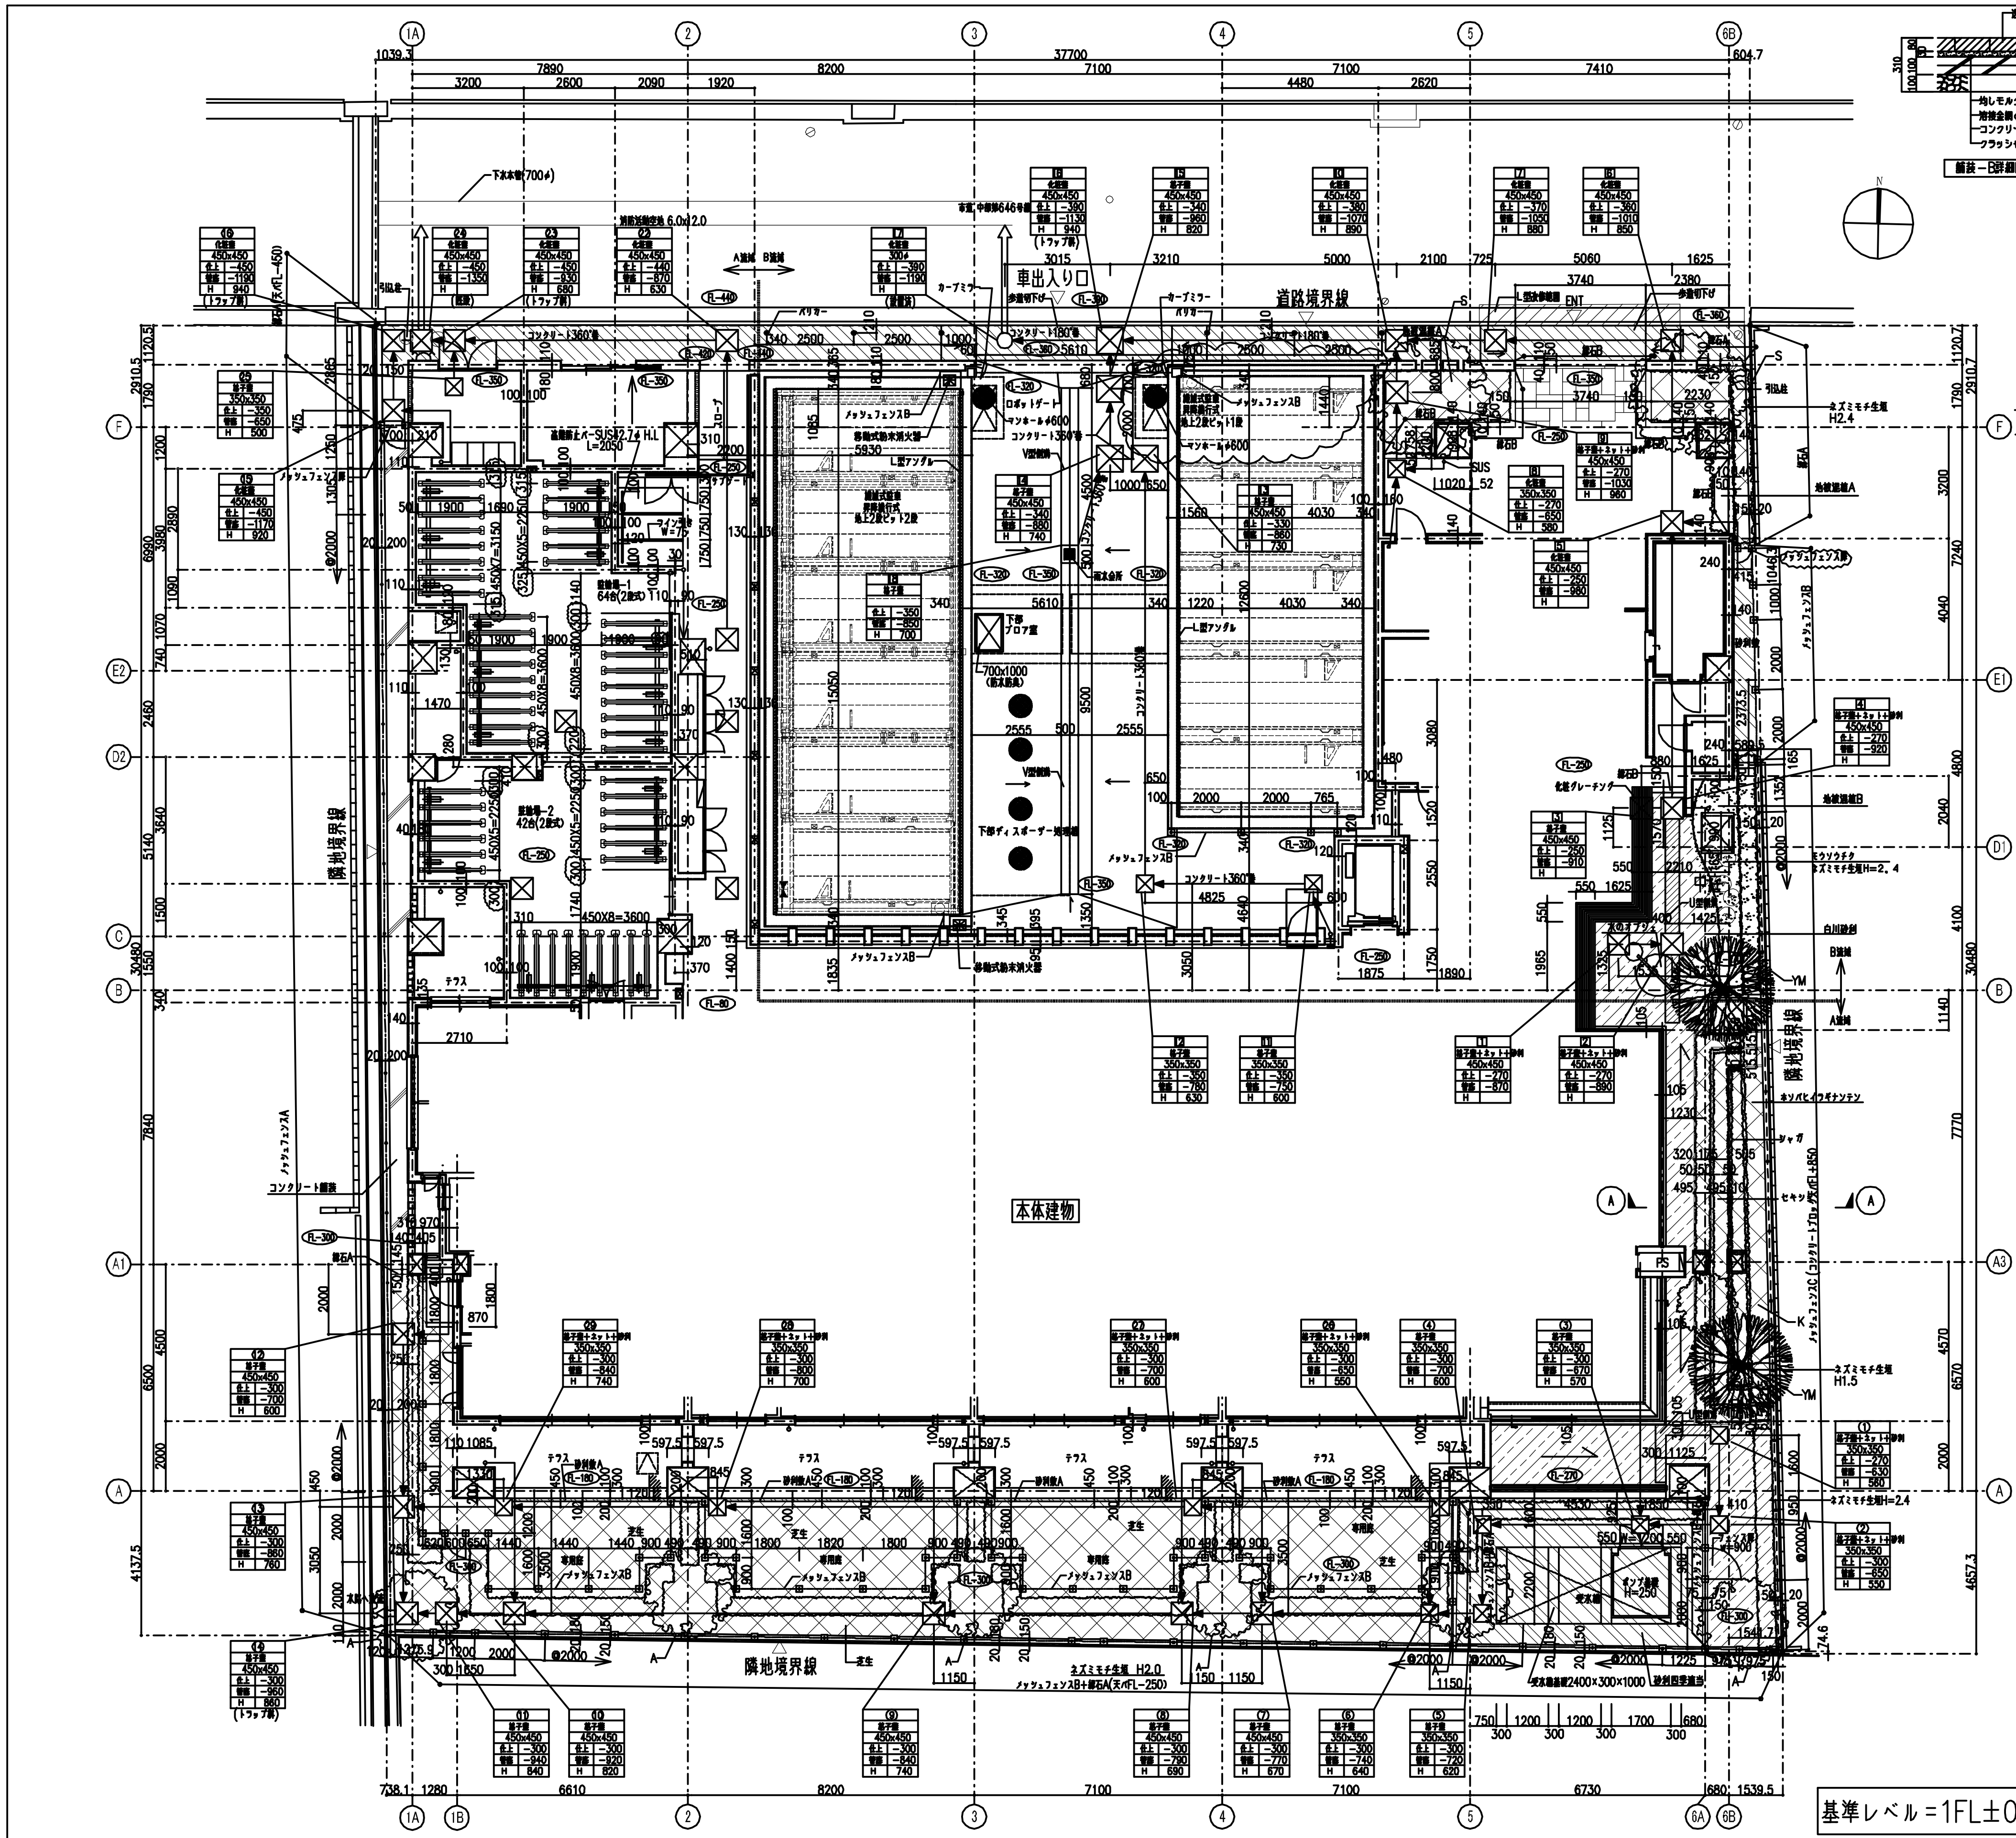
道路境界線
車出入り口
本体建物
隣地境界線
メッシュフェンスA
メッシュフェンスB
コンクリート舗装
テラス
駐輪場-1
駐輪場-2
舗装−B詳細図 1:20


アスファルト舗装（交通） 1:20
縁石詳細図 1:20
砂利敷詳細図 1:20
A−A断面図 1:50
メッシュフェンスB布基礎 詳細 1:30
現場打U型側溝 1:30
雨水会所桝（車路部） 1:30
雨水会所桝（一般部） 1:30

基準レベル＝1FL±0＝KBM＋350

凡 例

（特記なき雨水配管はVP150φ）

部位	記号	名称	仕上	備考（同等品とする）
境界	―――――	メッシュフェンスA	スチール製	メッシュフェンス H=1800 布基礎H=200
	―――――	メッシュフェンスB	スチール製	メッシュフェンス H=1800 独立基礎
	− − − − −	メッシュフェンスC	スチール製	CB塀 H=1200 ＋ メッシュフェンスH=1200
	縁石A		既製コンクリート製	
	縁石B		石−1	H=150
側溝	▨	現場打U型側溝	砂利敷ネット付	
舗装	▦	舗装A	石−1,2	
	▧	舗装B	透水性舗装	太陽セメント工業 コルゲート3030
	▨	アスファルト舗装		詳細図による
	▧	砂利敷A		単粒度砕石 4号20~30mm
	▨	砂利敷B		白川砂（大粒）10~15mm（クシ引）
	▨	コンクリート土間		

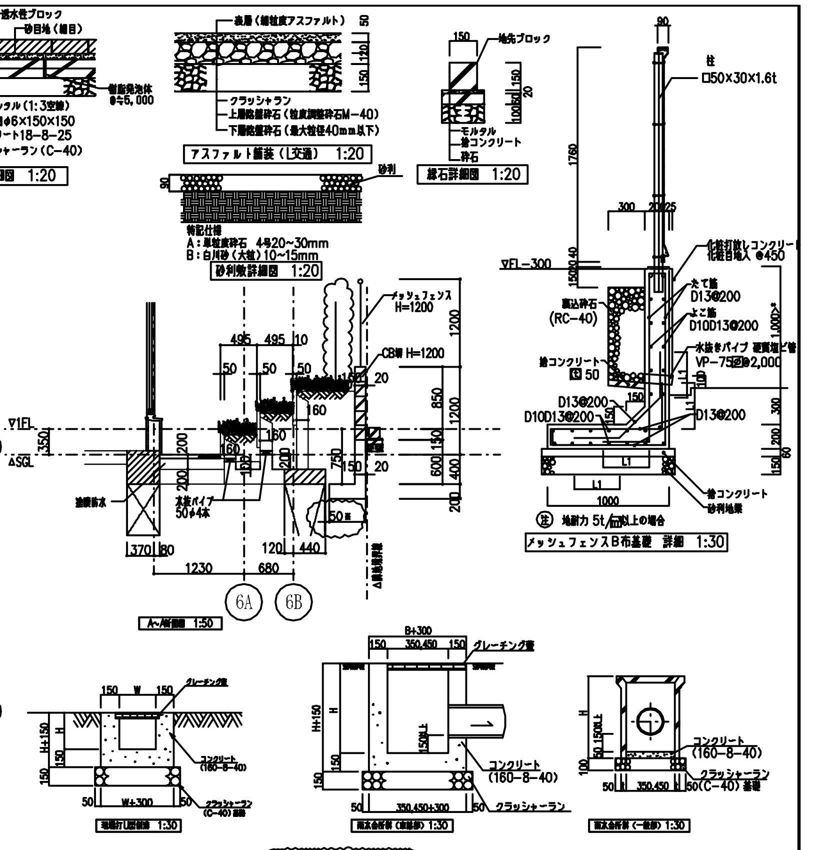植栽 凡例

記号	樹 種 名	形状寸法			数量	単位	備 考
		H	C	W			
S	シラカシ株立	6.0		2.5	2	本	地下支柱
A	アラカシ	3.0	0.25	1.5	6	本	鳥居支柱
K	カラタネオガタマノき	3.0		0.8	1	本	鳥居支柱
YM	ヤマモミジ株立	3.5		2.0	2	本	鳥居支柱
	モウソウチク	5.0~ 7.0			5	本	鳥居支柱
	ネズミモチ生垣	2.4			73	本	18.2m 4本/m
	ネズミモチ生垣	2.0			228	本	57.0m 4本/m
	ネズミモチ生垣	1.5			44	本	11.1m 4本/m
	地被混植A フッキソウ･キチジョウソウ マルチング				285	pot	11.39m² 25pot/m²
	地被混植B セキショ･タマリュウ キチジョウソウ･シャガ マルチング				140	pot	5.59m² 25pot/m²
	ホソバヒイラギナンテン マルチング	0.5			31	株	3.41m² 9株/m²
	シャガ マルチング				115	pot	4.59m² 25pot/m²
	セキショ マルチング				158	pot	5.28m² 30pot/m²
▬	五色テイカズラ マルチング				160	pot	16m 10pot/m
▩	芝生				109	m²	

		工 事 名	図 面 名	縮 尺					
訂 正	月 日 月 日 月 日 月 日	大連尚品設計 dlspsj@163.com	外構図	S=1/100	大連尚品図文設計株式会社 http://www.dlspsj.com	承諾	日建ハウジングシステム	大鉄工業	作 成

出力日 21年06月08日

図面No. 外構-1