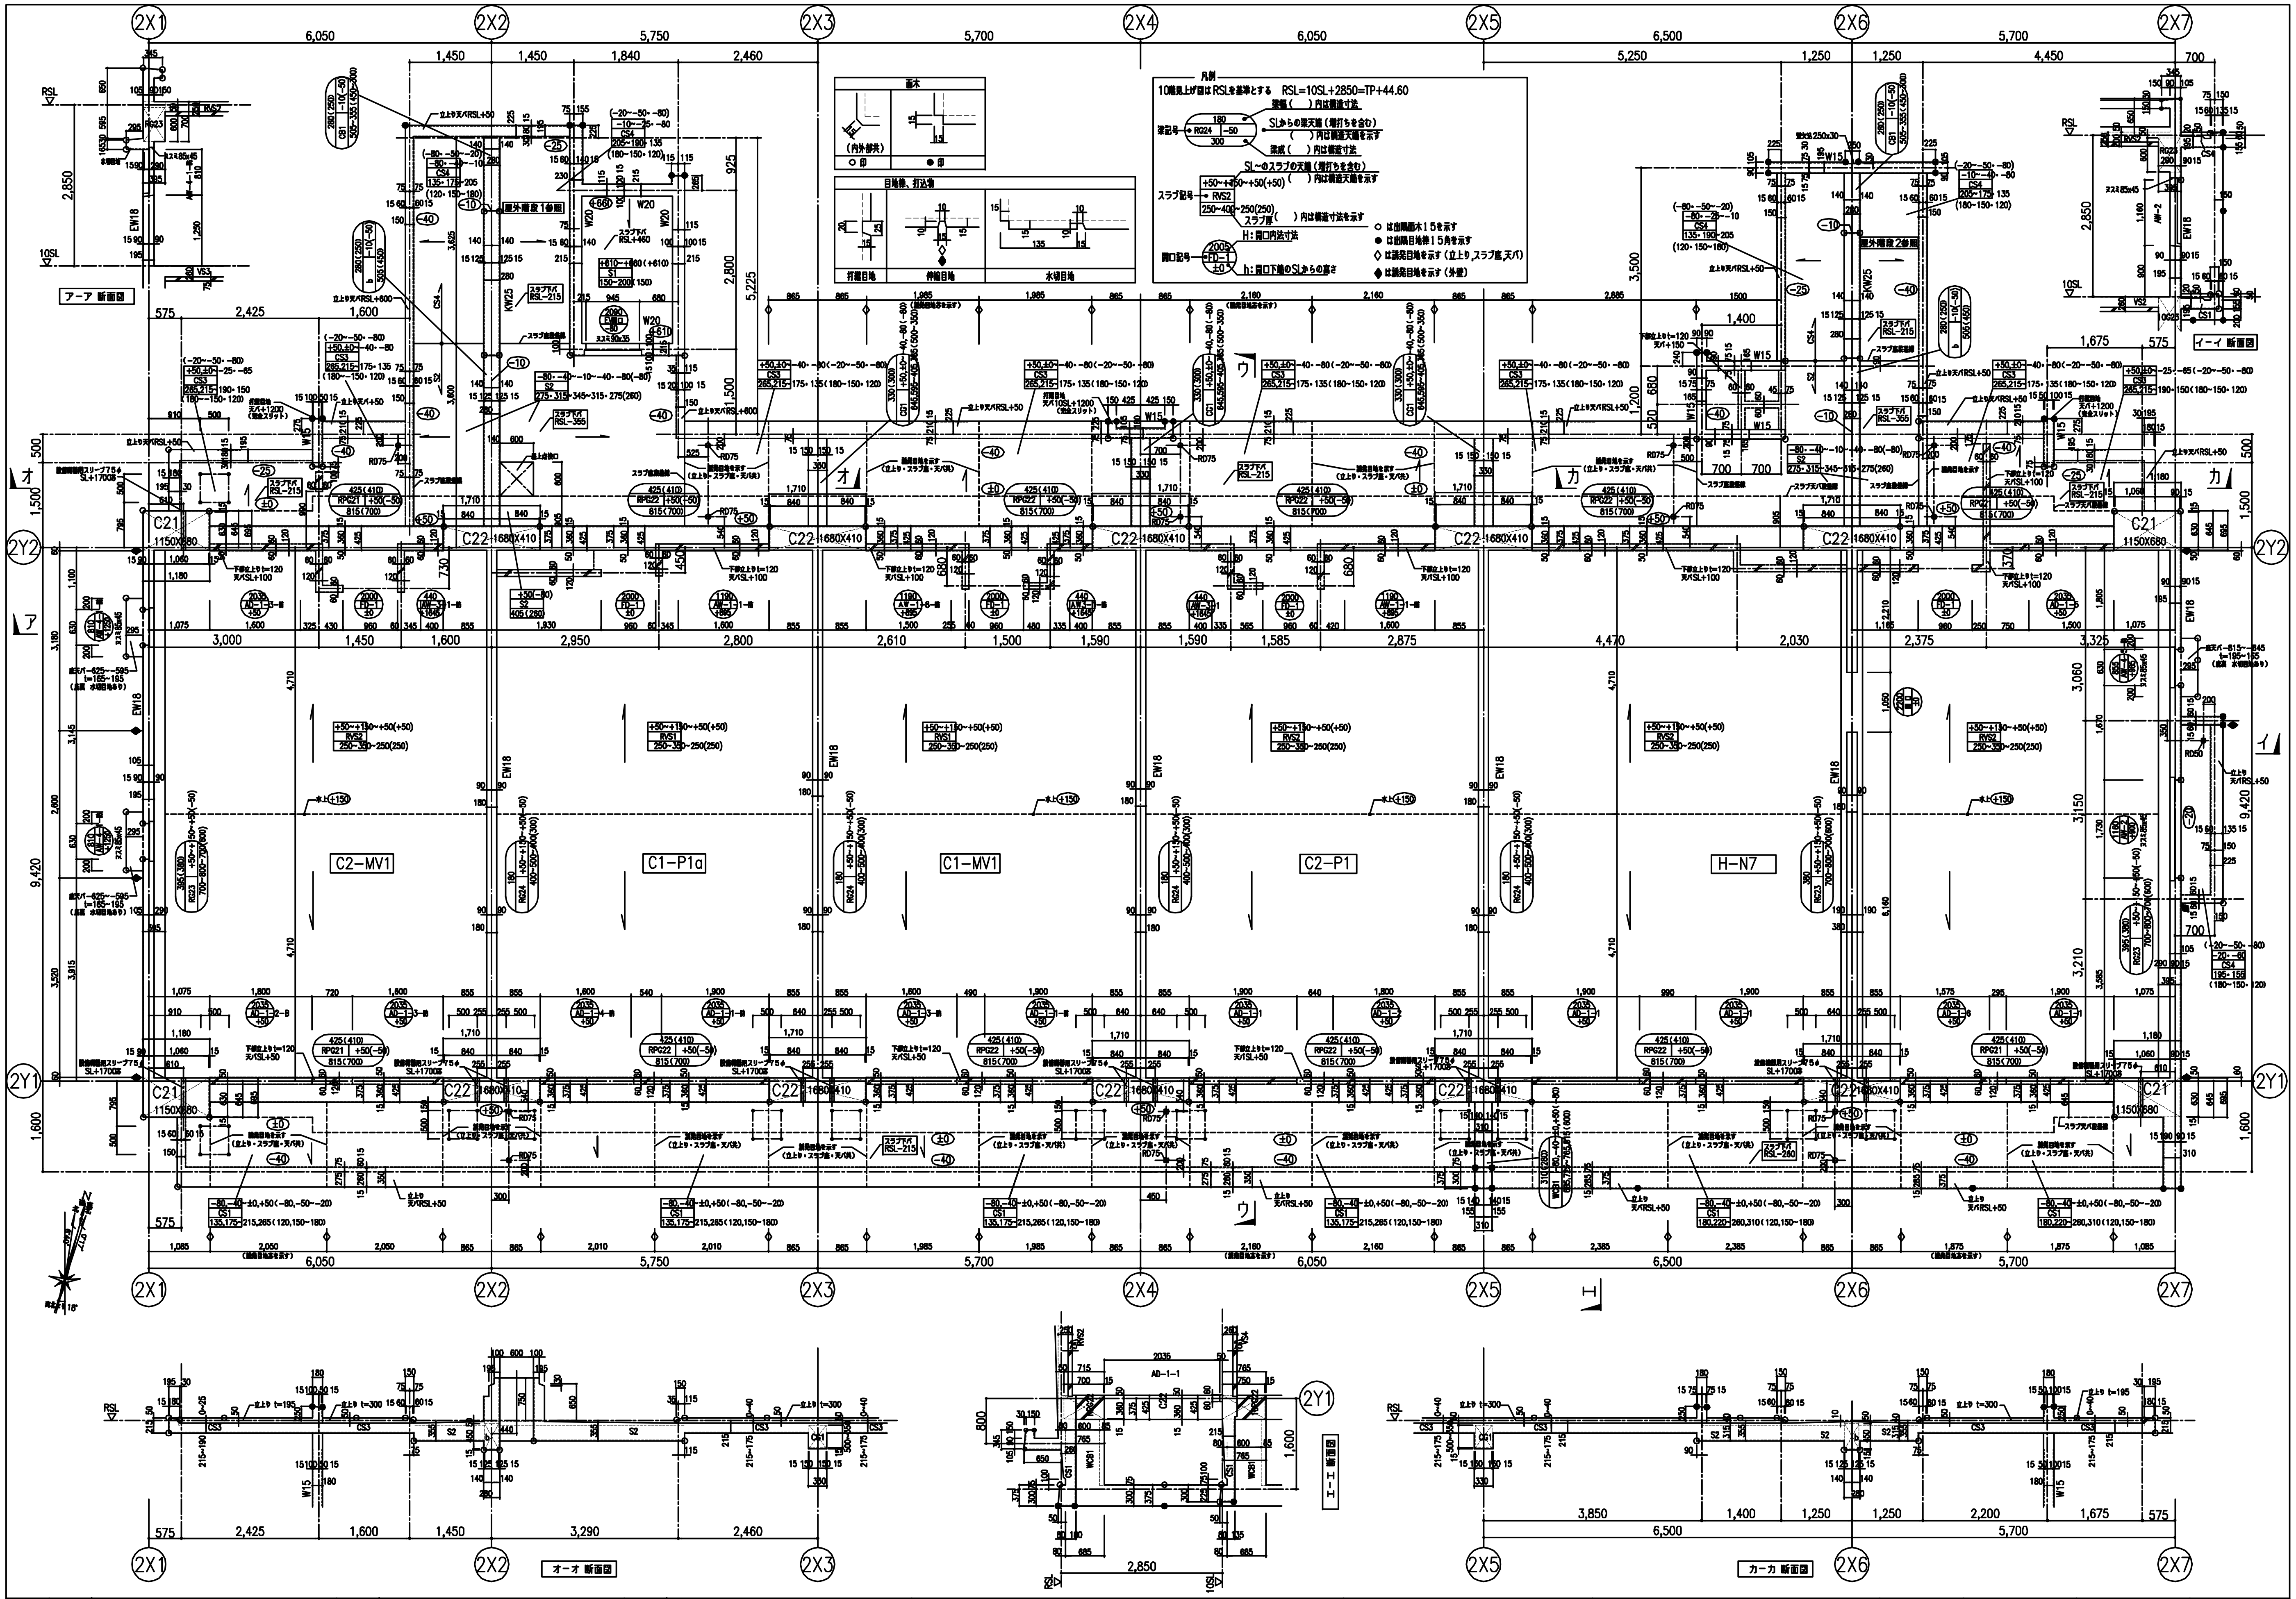
凡例
10階見上げ図はRSLを基準とする　RSL=10SL+2850=TP+44.60
梁記号
RG24
180
-50
300
梁幅（　）内は構造寸法
SLからの梁天端（増打ちを含む）
（　）内は構造天端を示す
梁成（　）内は構造寸法
スラブ記号
+50~+150~+50(+50)
RVS2
250~400~250(250)
SL~のスラブの天端（増打ちを含む）
（　）内は構造天端を示す
スラブ厚（　）内は構造寸法を示す
開口記号
2005
FD-1
±0
H：開口内法寸法
h：開口下端のSLからの高さ
○ は出隅面木15を示す
● は出隅目地棒15角を示す
◇ は誘発目地を示す（立上り,スラブ底,天バ）
◆ は誘発目地を示す（外壁）
面木
打継目地
伸縮目地
水切目地
2X1
2X2
2X3
2X4
2X5
2X6
2X7
2Y1
2Y2
6,050
5,750
5,700
6,050
6,500
5,700
C2-MV1
C1-P1a
C1-MV1
C2-P1
H-N7
C21
C22
屋外階段1参照
屋外階段2参照
ア－ア 断面図
イ－イ 断面図
オ－オ 断面図
カ－カ 断面図
エ－エ 断面図
AD-1-1
RSL

訂正

大連尚品図文設計株式会社
http://www.dlspsj.com

大連尚品設計　dlspsj@163.com

10階見上図

D 2009.06.08

S 1/50

No.

PM

設計

図面No. ⑩階— 2/2