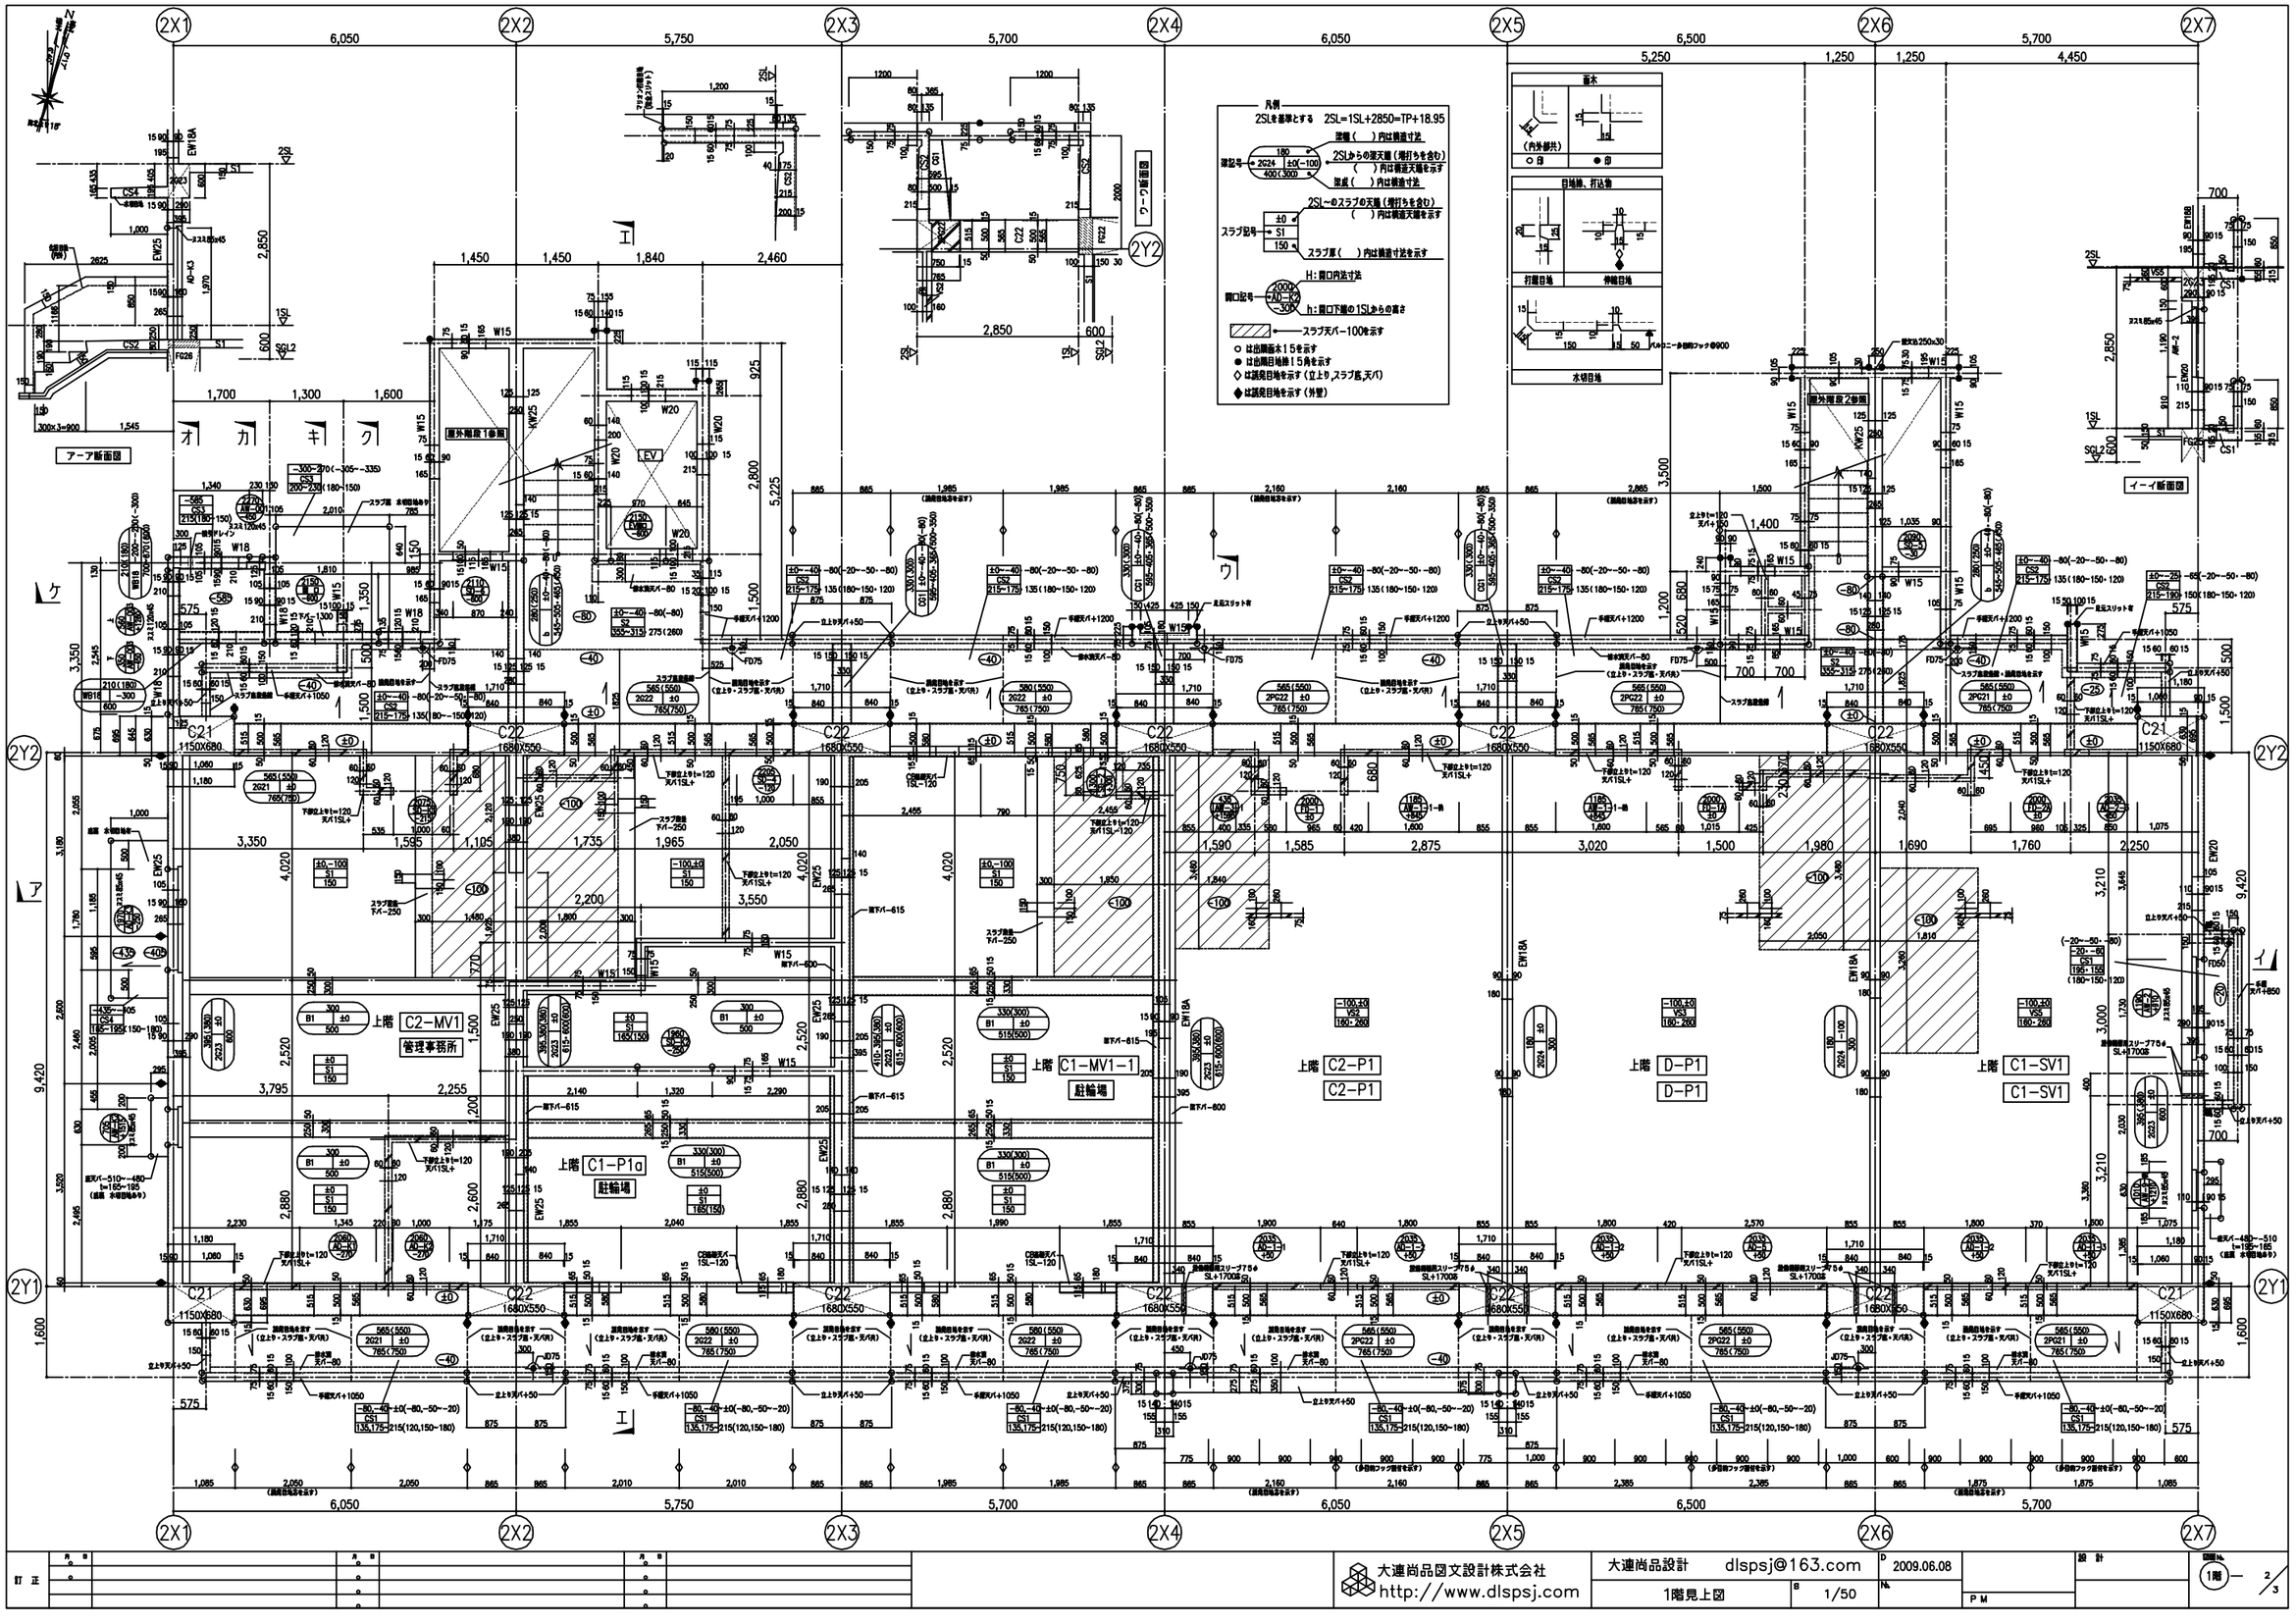
2X1
2X2
2X3
2X4
2X5
2X6
2X7
2Y1
2Y2
凡例
2SLを基準とする 2SL=1SL+2850=TP+18.95
スラブ天バー-100を示す
H:開口内法寸法
h:開口下端の1SLからの高さ
ア一断面図
イ一イ断面図
ウ一ウ断面図
C1-MV1
管理事務所
C2-MV1
駐輪場
C1-P1a
C1-MV1-1
C2-P1
D-P1
C1-SV1
屋外階段1参照
屋外階段2参照
大連尚品図文設計株式会社
http://www.dlspsj.com
大連尚品設計 dlspsj@163.com
2009.06.08
1階見上図
1/50
1階 2/3