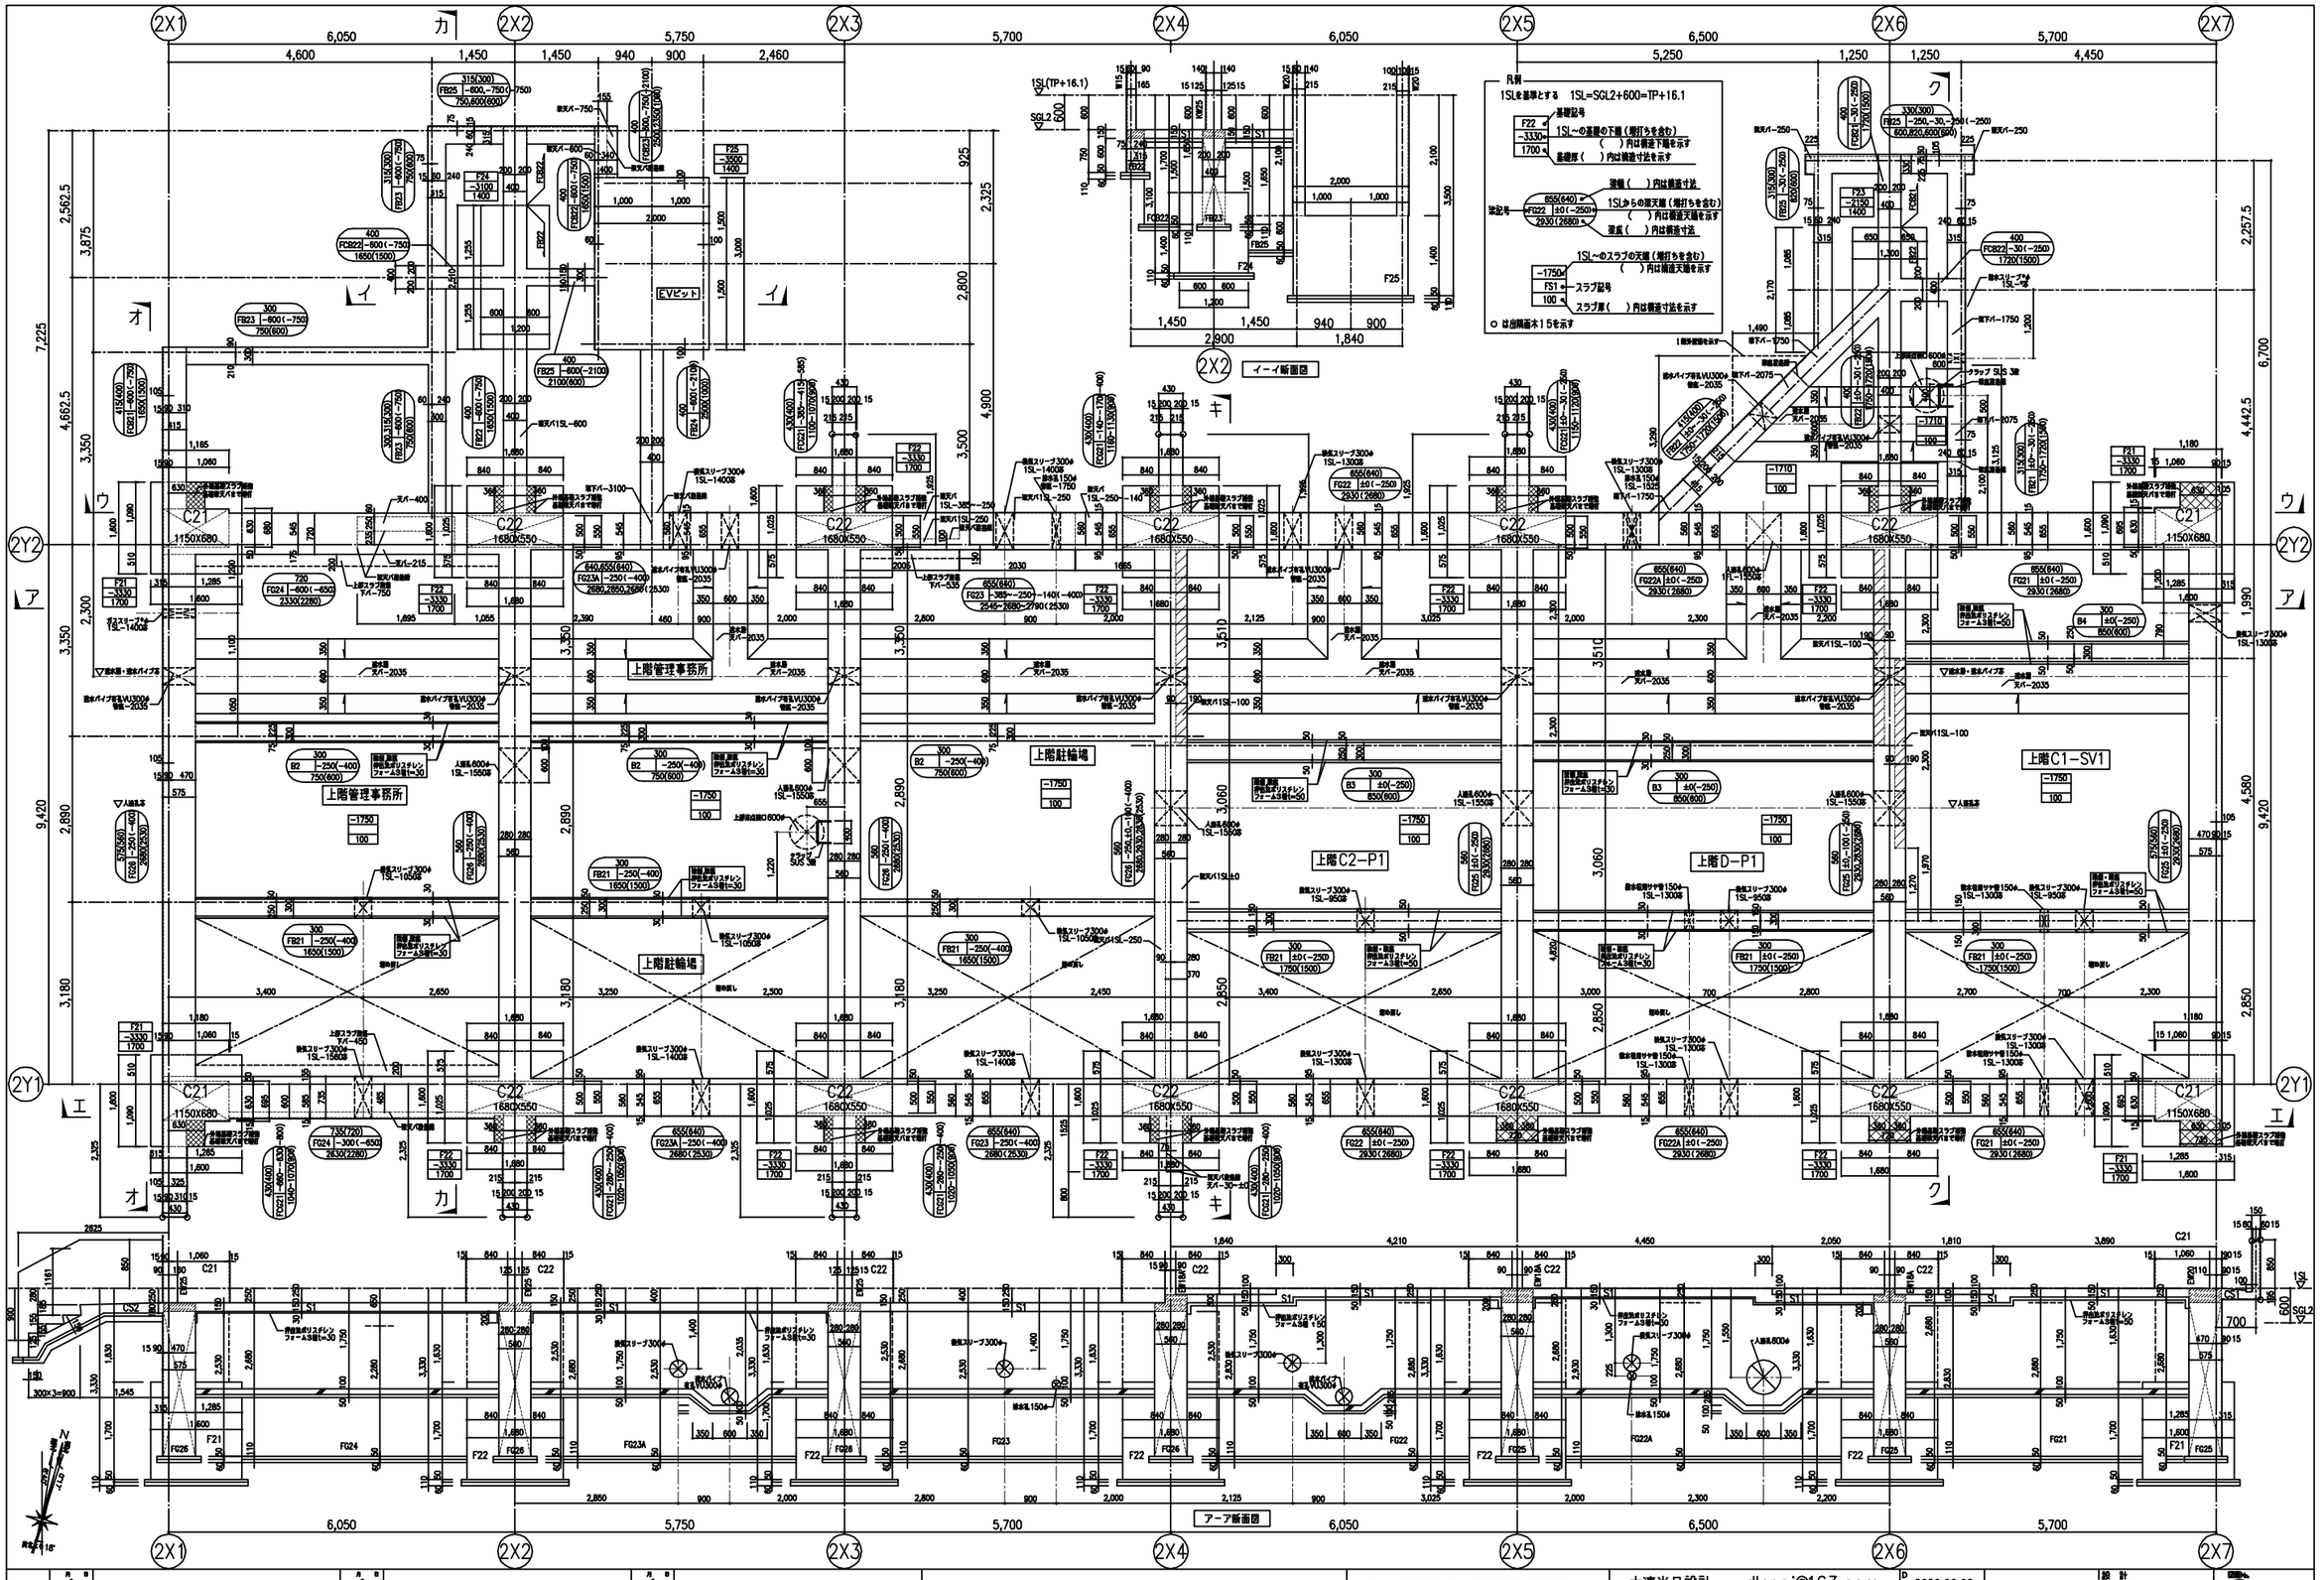
2X1
2X2
2X3
2X4
2X5
2X6
2X7
2Y1
2Y2
6,050
4,600
1,450
1,450
940
900
5,750
2,460
5,700
6,500
5,250
1,250
1,250
4,450
凡例
1SL=SGL2+600=TP+16.1
1SL(TP+16.1)
SGL2
600
EVピット
上階管理事務所
上階駐輪場
上階C1−SV1
上階C2−P1
上階D−P1
イ−イ断面図
ア−ア断面図
C21
1150X680
C22
1680X550
